
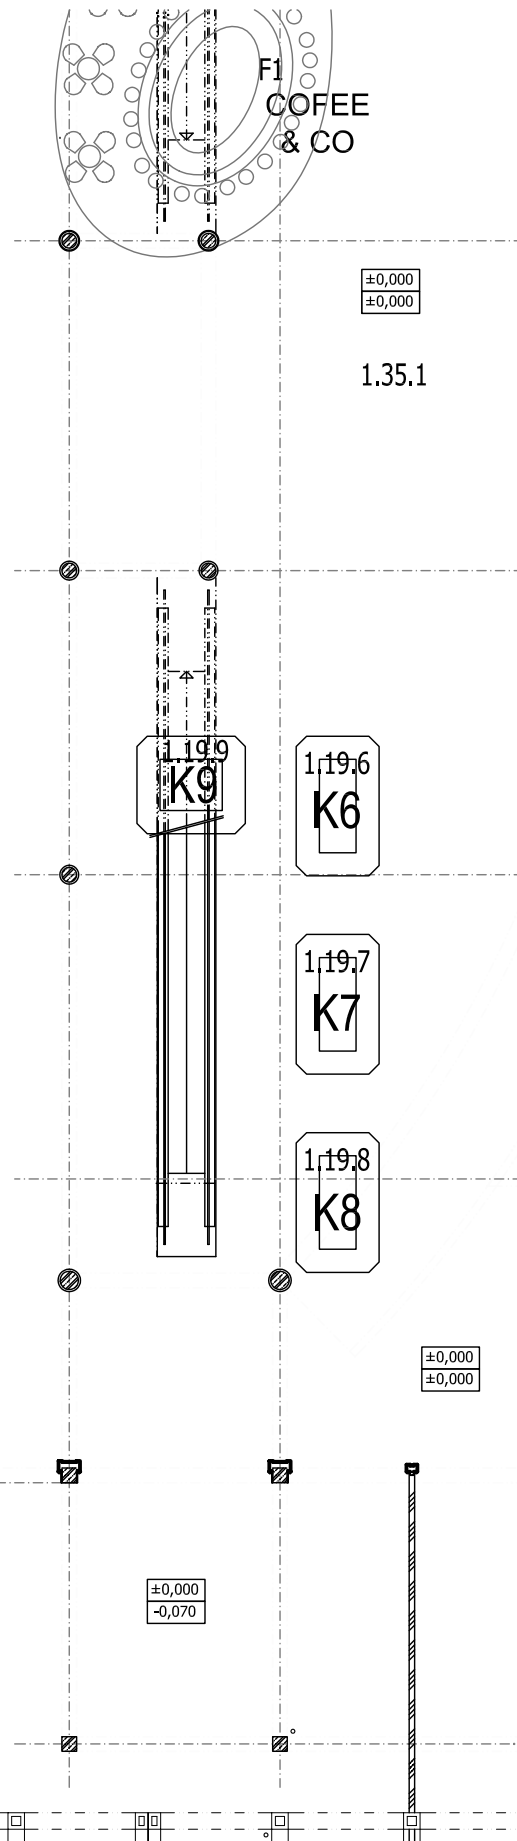


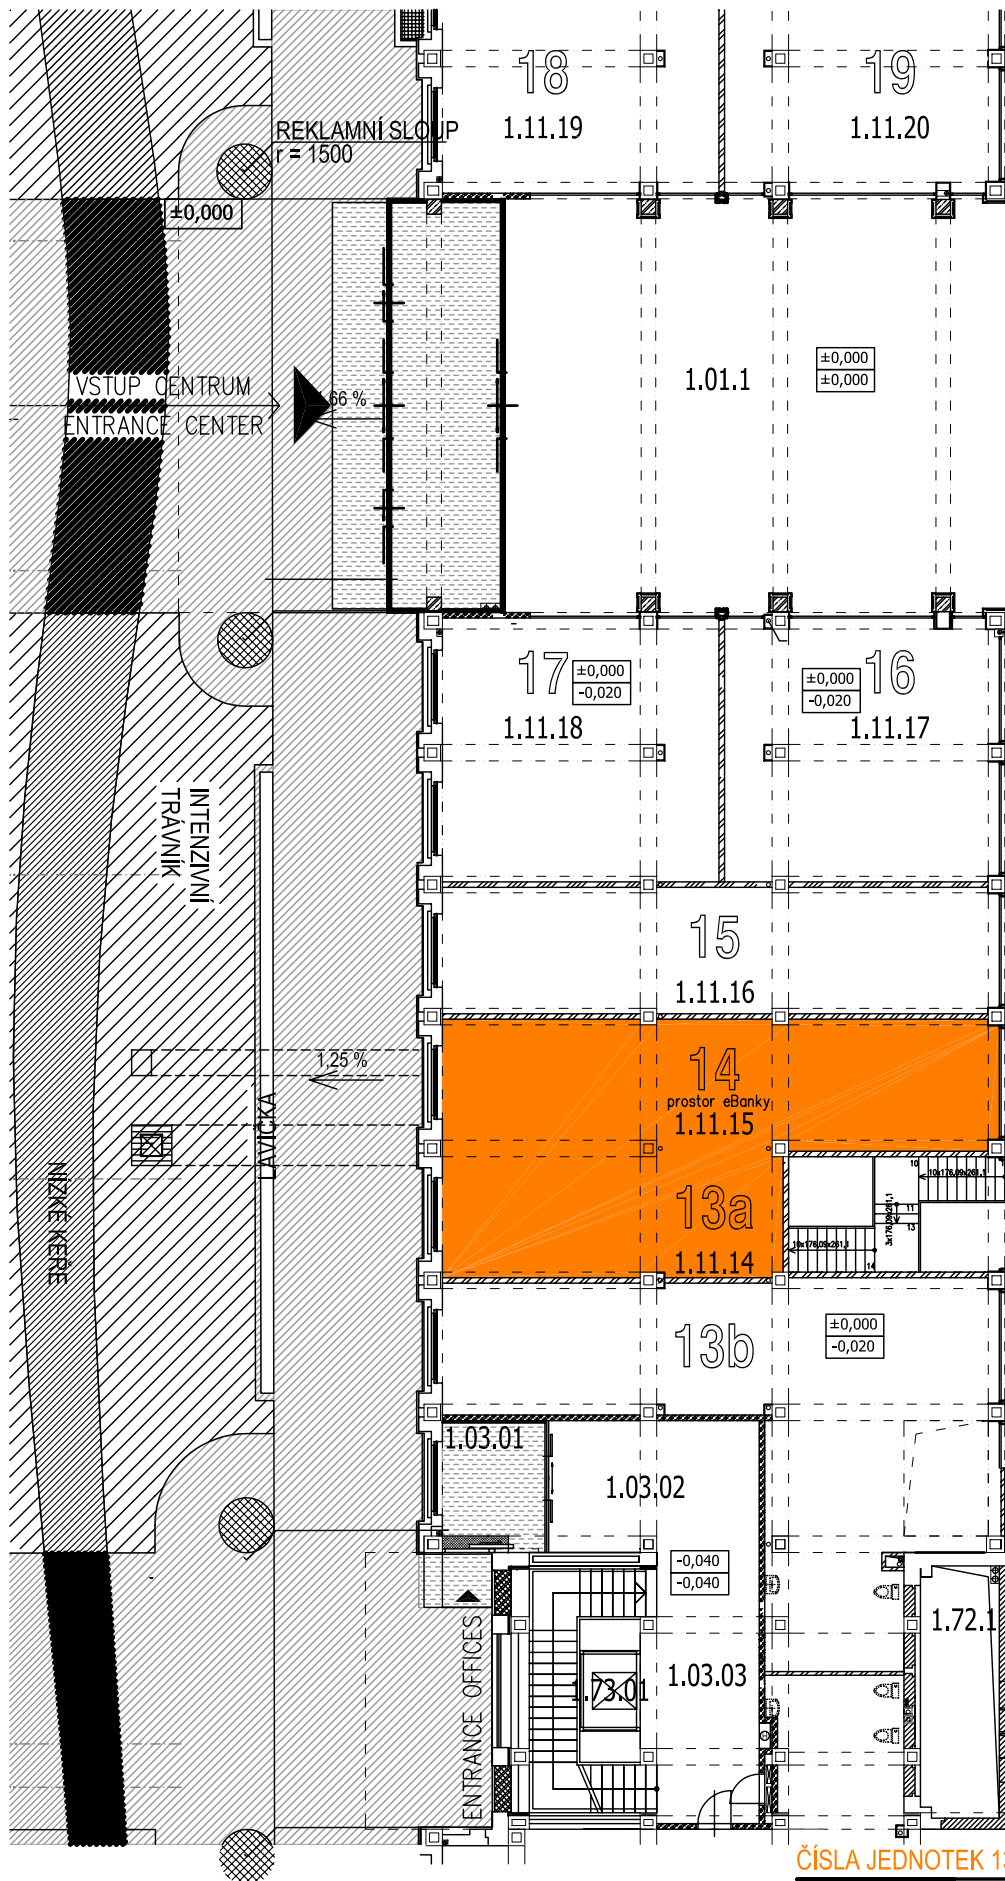

ČÍSLA JEDNOTEK 13A, 14

AUTORSKÁ PRÁVA VYHRAZENA	VŠECHNY ROZMĚRY NUTNO OVĚRIT ZAMĚŘENÍM NA STAVBĚ	MÍSTNÍ VÝŠKOVÝ SYSTÉM
PROFESE	ARCHITEKTONICKO - STAVEBNÍ ČÁST	GENERALNÍ PROJEKTANT heyworth studio
STUPEŇ PROJEKTU	REALIZAČNÍ PROJEKT	Prvního pluku 17, 186 00 Praha 8 tel.: 224 816 288, fax: 224 816 289
INVESTOR	eBanka, a.s., Na Příkopě 19, 117 19 Praha 1	ZODPOVĚDNÝ PROJEKTANT ing. arch. Eva Heyworth
PROJEKT	KLIENTSKÉ CENTRUM eBANKY	VYPRACOVAL: Ing. arch. Marcela Zemanová
MÍSTO	Obchodní centrum Novo Plaza Novodvorská 944, Praha 4	MĚŘÍTKO 1:200
VÝKRES	SITUACE	FORMÁT A4
		DATUM 25/01/2007
		ČÍSLO VÝKRESU B1
		ČÍSLO PÁRE