

SMISLÉ KONSTRUKCE

- SDK, tl. 12,5mm
- nosný rošt,
- profil CW 75/50mm, tl. 0,7mm
- izolace, tl. 60mm
- 2x SDK, tl. 12,5mm

-
- Technical drawing of a window frame cross-section. The drawing shows a vertical section with a central glass pane held by a multi-point locking system. Dimensions are indicated in millimeters (mm): 12.5 mm for the top and bottom sash parts, 12.5 mm for the side sash parts, 75 mm for the central glass pane, 112.5 mm for the total width of the frame, and a total width of approximately 115 mm. The text 'veř. prostor banky' is written vertically on the left, and 'zázemí' is written vertically on the right.

- SDK, tl. 12,5mm
nosný rošt,
profil CW 75/50mm, tl. 0,7mm
SDK, tl. 12,5mm


-

- 2x SDK, tl. 12,5mm
ocel, piech. 3mm
nosný rošt – profil UA 75/40mm
tl. 2mm
kari sít – oko 100/100mm, tl. 8mm
izolace, tl. 60mm
2x SDK, tl. 12,5mm

- [illegible]

- echnostní předstěna tl. 100mm
- 2x SDK, tl. 12,5mm
 - nosný rošt – profil UA 75/40mm
 - tl. 2mm
 - izolace, tl. 60mm
 - kari sít – oko 100/100mm, tl.8mm
 - ocel. plech, tl. 3mm
 - stávající vypňlové kce

-
- Technical drawing of a door cross-section. The drawing shows a door with a handle and a lock mechanism. Dimensions are indicated in millimeters (mm): 31, 75, 12.5, 12.5, 103, and ~ 105 . The text 'veř. prost.' is on the left, and 'trezorna' is on the right.

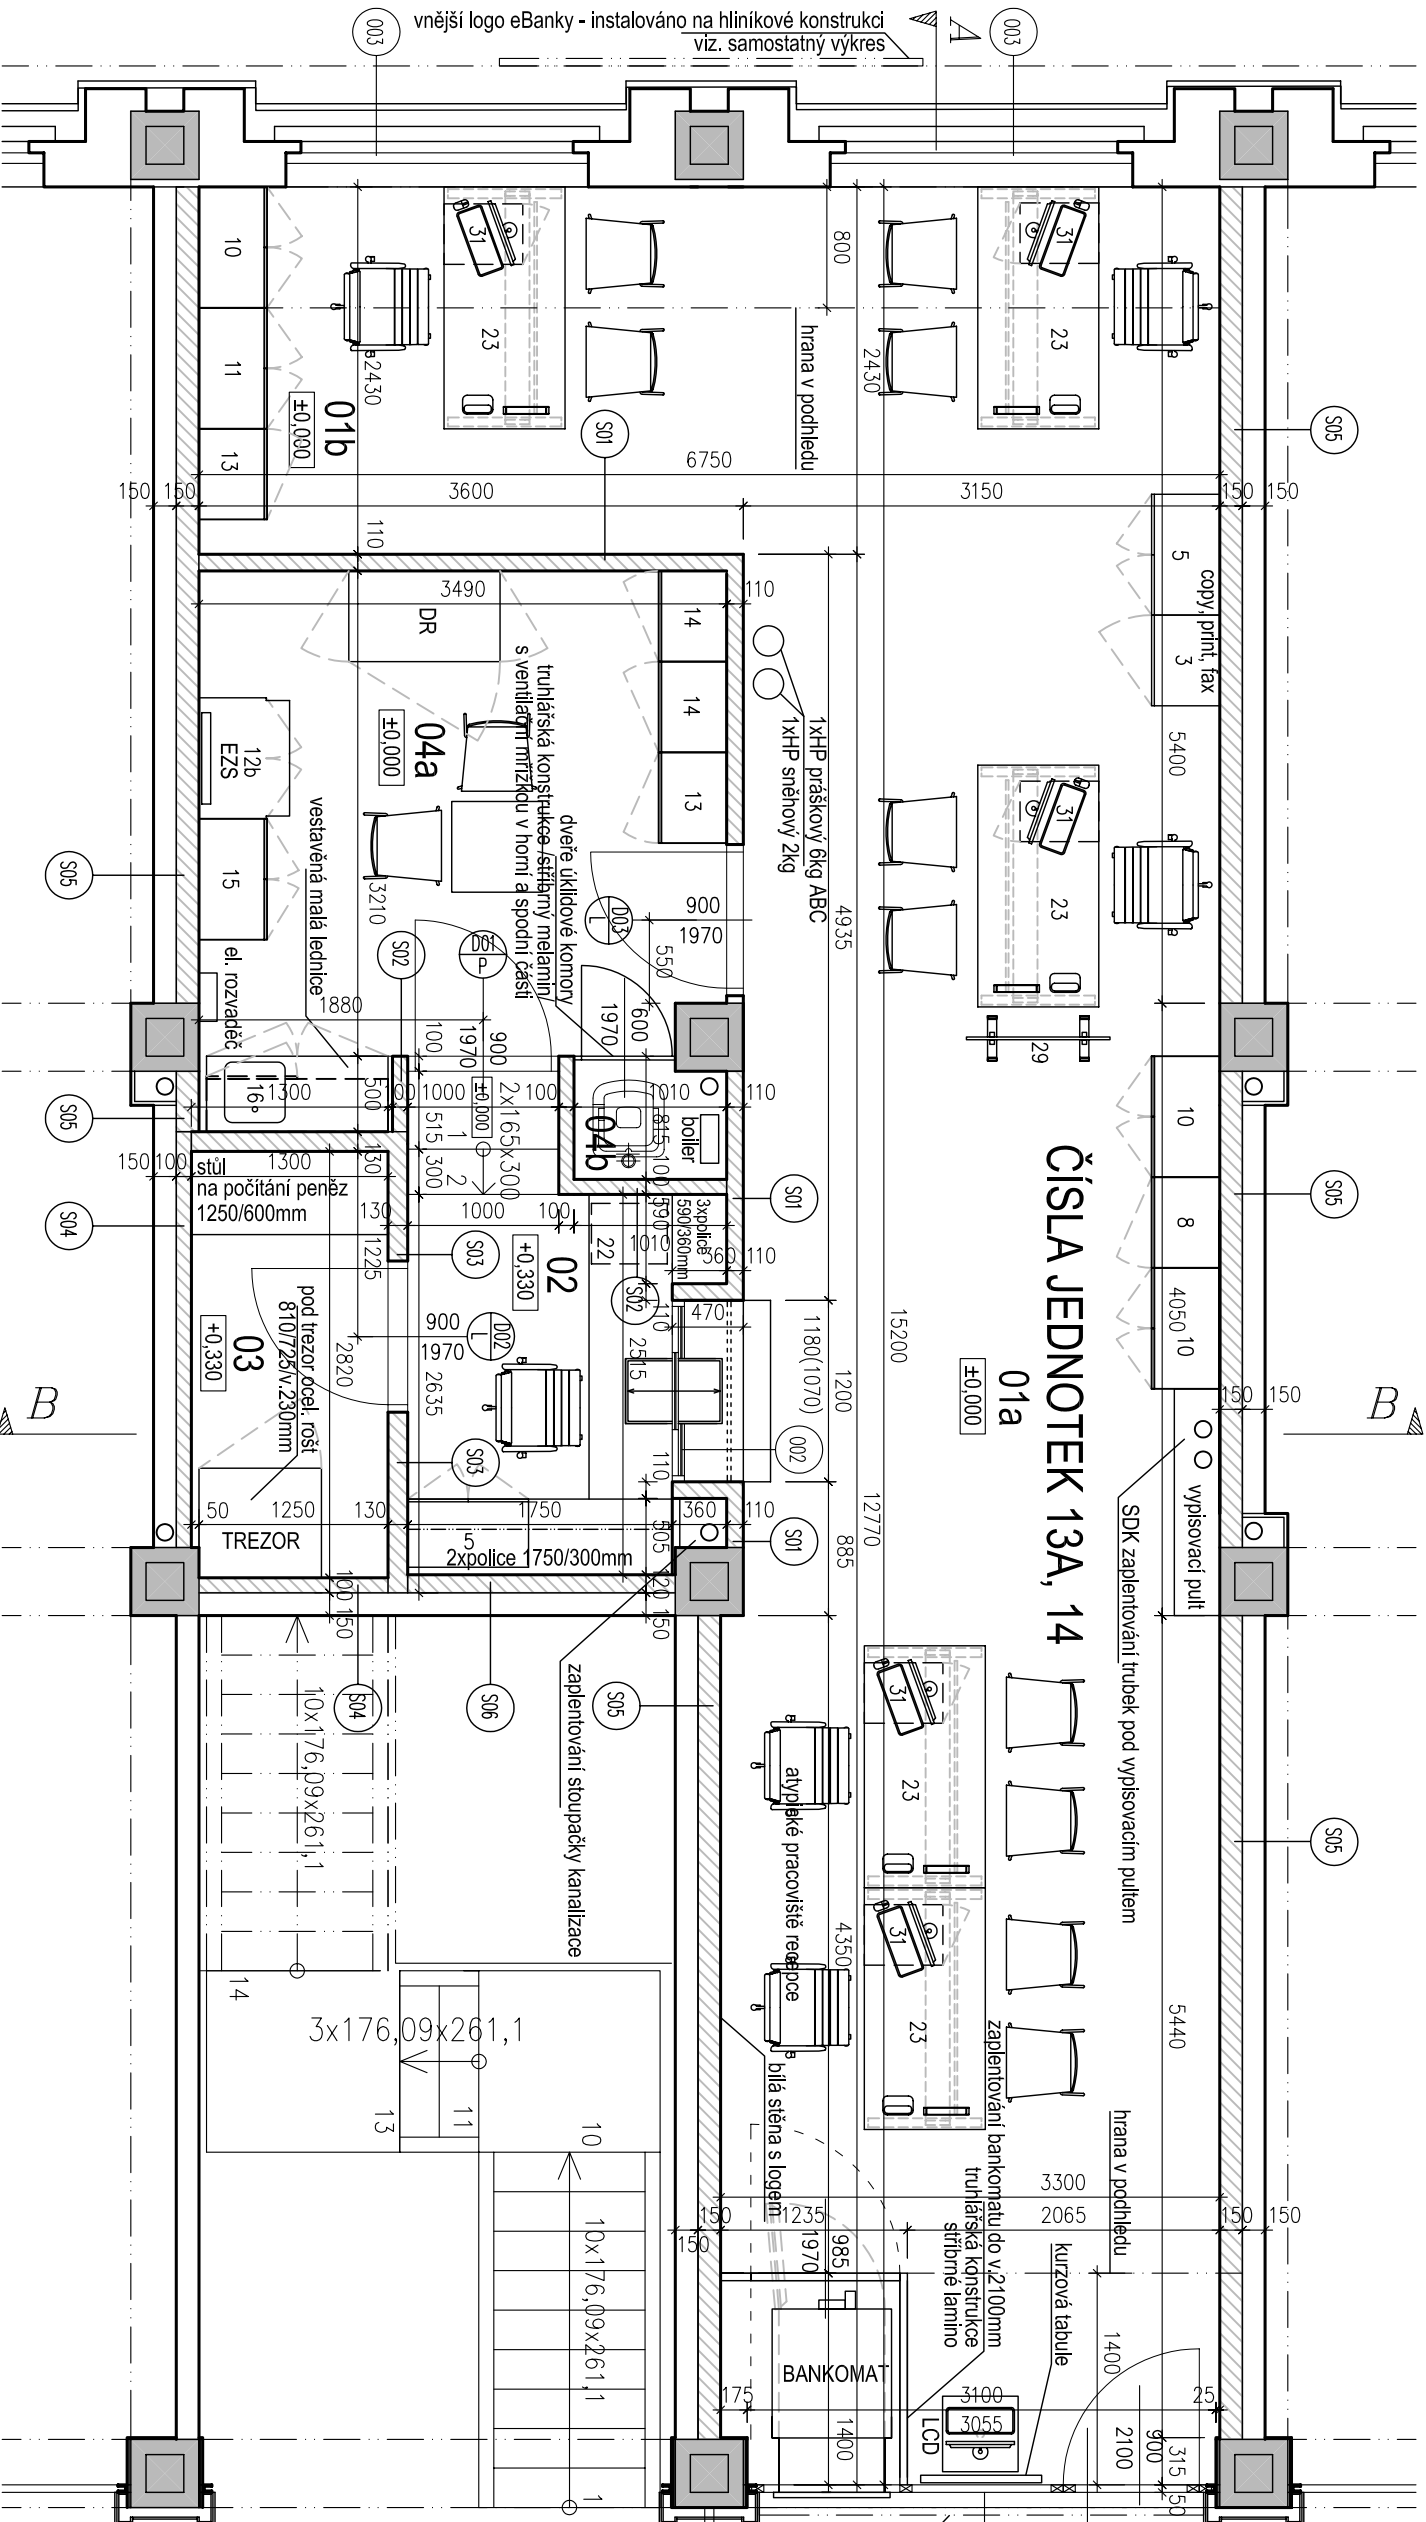

LEGENDA MÍSTNOSTI

Číslo Míst.	Název místnosti	Plocha m ²	Pokrych			S.v. výška mm
			Podlaha	Stěny	Strop	
01a	Klientská hala	48,67	zátěžový koberec (tm. modr)	SDK, bílý nátěr	kovový perforovaný podhled	2750
01b	Ředitel	8,75	zátěžový koberec (tm. modr)	SDK, bílý nátěr	kovový perforovaný podhled	2750
02	Pokladna	5,64	PVC	SDK, bílý nátěr	piný SDK podhled	2420
03	Třezorovna	3,70	PVC	SDK, bílý nátěr	piný SDK podhled	2420
04a	Zažehl	11,82	PVC	SDK, bílý nátěr	kovový perforovaný podhled	2750
04b	Výlevka	0,79	PVC	SDK, bílý nátěr	piný SDK podhled	2750
	Celkem	79,37				

LEGENDA MATERIÁLŮ

- | | |
|---|---------------------------------|
|  | stávající konstrukce – nosné |
|  | stávající konstrukce – výplňové |
|  | bourané konstrukce |
|  | nové konstrukce – SDK |

TABULKA VÝPLNÍ OTVORŮ – DVEŘÍ A PROSKLENÝCH PLOCH

ČÍSLO DVEŘÍ	ROZMĚR mm	POČET ks/otv.	ZÁRUBEŇ / RAM	KŘÍDLO/VÝPLŇ	KOVÁNÍ	POZNÁMKA
D01	900/1970	1P	opletení v SDK přičce tl. 100 mm šedý lak	MDf + rám masiv, šedý lak	koše-líka, oiu zdrnek	
D02	900/1970	1L	opletení bezpečnostní v přičce tl. 130mm šedý lak	bezpečnostní (bezp. tř. 3) interferové panokardíe hloké piné, MDf + rám masiv, šedý lak	koše-líka, oiu bezp. cylindr- vožko a štit (Ml) + lock, bezp. tř. 4)	kukátko, samozvonec
D03	900/1970	1L	opletení v SDK přičce tl. 110 šedý lak	interferové panokardíe hloké piné, MDf + rám masiv, šedý lak	koše-líka, oiu zdrnek	
D01	3035/3055	1	poskytný výkladec do posazje, oiu rám, elox RAL 9006, dle bezp. stand. banky pevné zasklení – čtyř sklo s tříli proti rozbití (min. tl. skla 8mm) +větrá leav 900/2100mm, okop v 260, čtyř bezp. sklo s tříli P2(min. tl. skla 8mm) +bankovnat – po stranách výplň z plechu (opřesnění oiu)			nutno zameřit
D02	1200/1180	1	oiu	die obvyklého řešení oiu rám + sklo bezp. (conex 44.2)	vert. žoluzie miska-posuvná, standardní	
D03	2000/3155	2	okna s dřevěným rámem (tm. hnědý náter) – DO KONSTRUKCE SE NEZSAHAJUE			

poznámka: nové dveře bez prahů (pouze zajišťování přechodu podlah)

VŠECHNY ROZMĚRY NUTNO OVĚŘIT ZAMĚŘENÍM NA STAVBĚ

CISLA JEDNOTEK 13A, 14

CELKOVÁ PLOCHA KC – 92 m²

(S05) bezpečnostní předstěna tl.150mm /systém RIGIPS/
/potřebnou tloušťku doměřit na stavbě – předstěna
bude lícovat s přední plochou sloupů/

bezpečnostní předstěna tl.120mm /systém RIGIPS/

AUTORSKÁ PRÁVA VYHRÁZENA		VŠEOBNNÉ ROZMĚRY NUTNĚ OVĚŘIT ZMĚŘENÍM NA STAVĚ		MÍSTNÍ VÝŠKOVÝ SYSTÉM			
PROJESE		ARCHITEKTONICKO - STAVEBNÍ ČÁST		GENERÁLNÍ PROJEKTANT h e y w o r t h s t u d i o Prvního pluku 17, 186 00 Praha 8 tel.: 224 816 288, fax: 224 816 289			
STUPEŇ PROJEKTU		DOKUMENTACE SKUTEČNÉHO PŘEVEDENÍ		ZODPOVĚDNÝ PROJEKTANT Ing. arch. Eva Heyworth			
INVESTOR		eBanka, a.s., Na Příkopě 19, 117 19 Praha 1		VYPRACOVAV: Ing. arch. Marcela Zemanová			
PROJEKT		KLIENTSKÉ CENTRUM eBANKY Obchodní centrum Novo Plaza Novodvorská 136, Praha 4		MĚŘÍTKO 1:50		FORMÁT	DATUM 08/03/2007
MÍSTO							
VÝKRES		PŮDORYS		ČÍSLO VÝKRESU B2		ČÍSLO PÁRE	