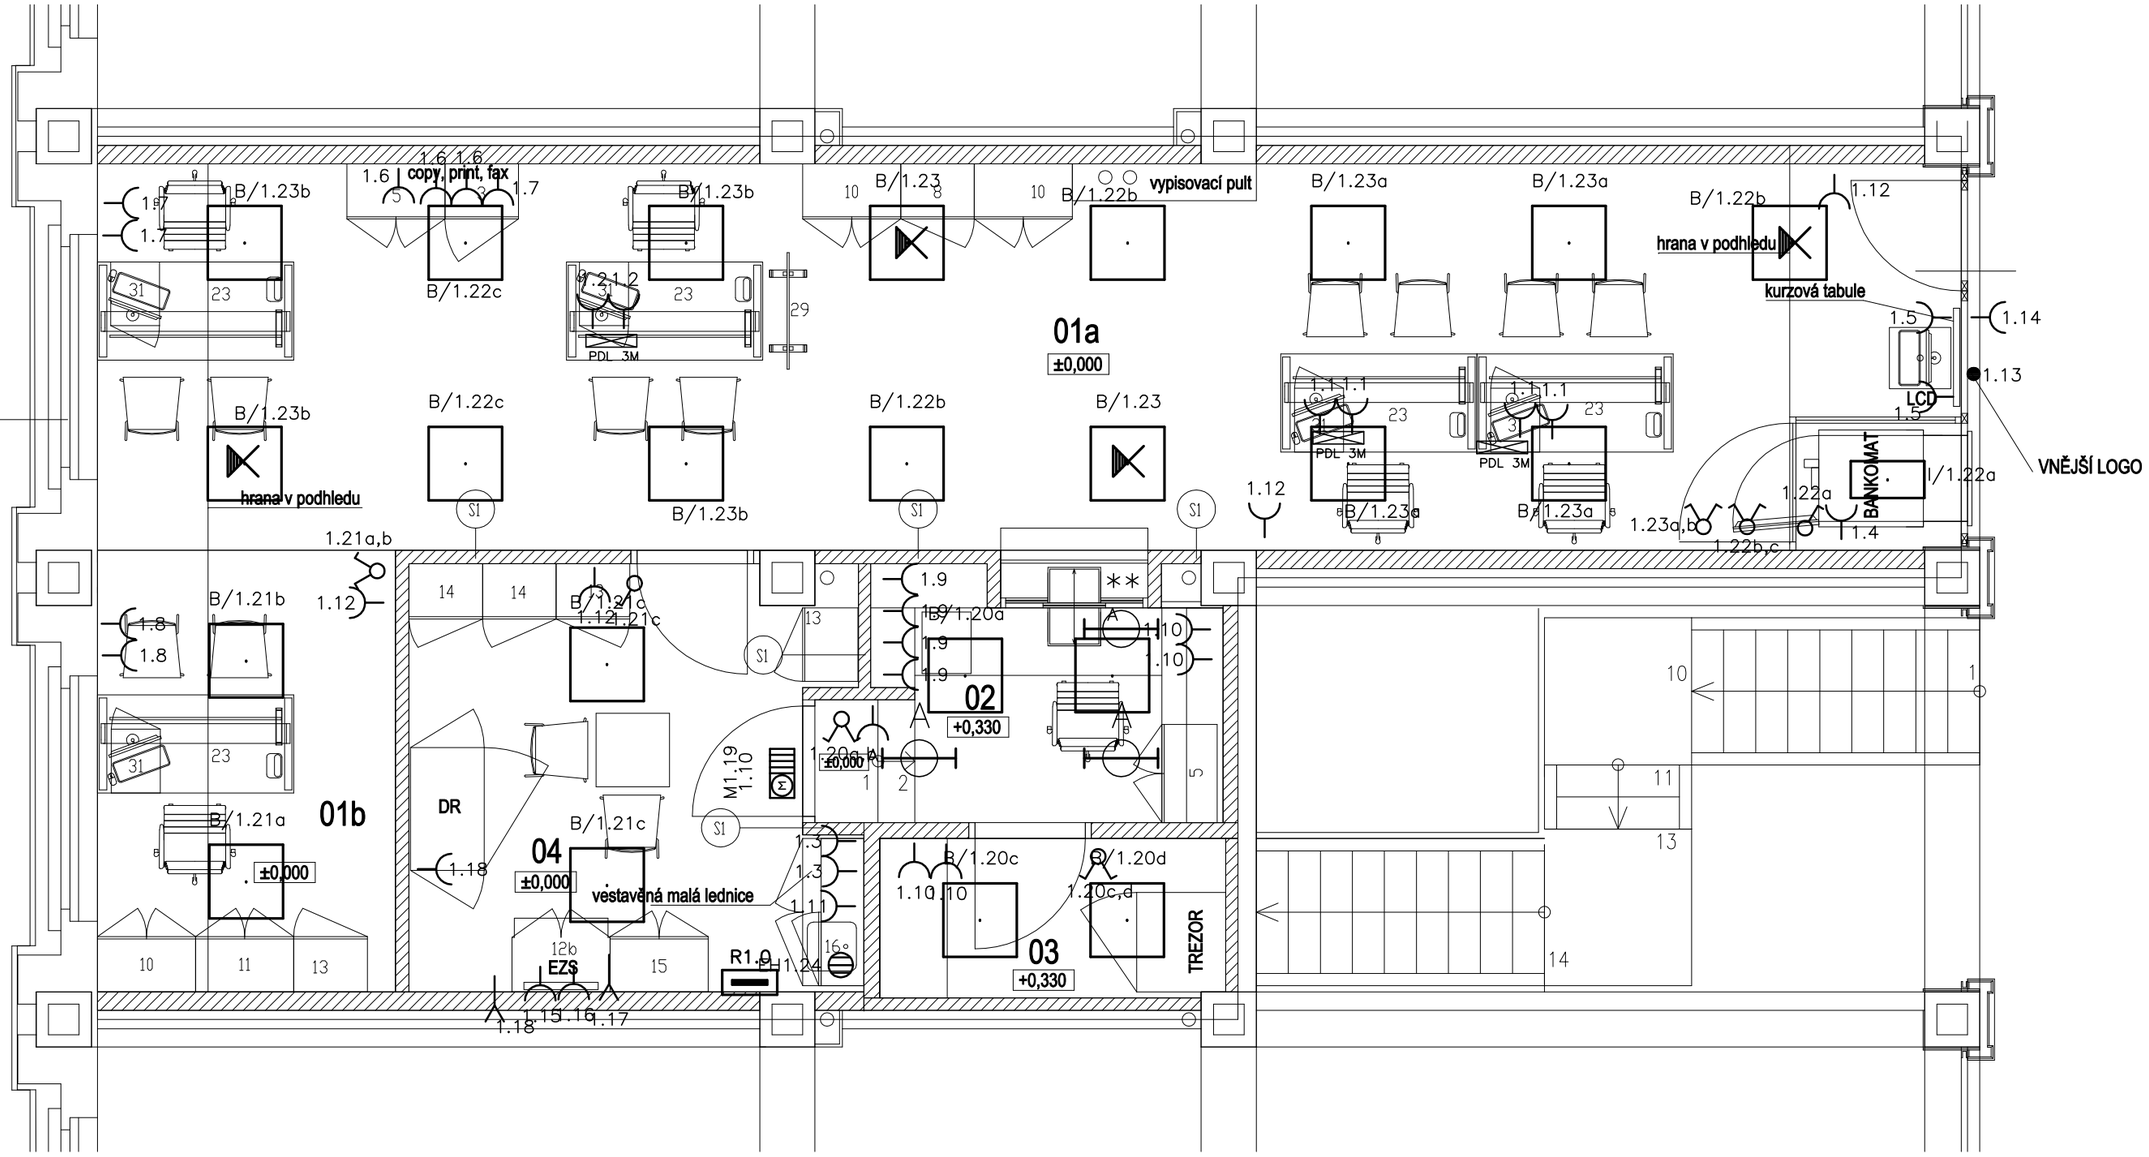


ROZVODNÁ SOUSTAVA: 3NPE str. 50Hz, 400V / TN-C-S

ČÍSLA JEDNOTEK 13A, 14

AUTORSKÁ PRÁVA VYHRAZENA	VŠECHNY ROZMĚRY NUTNO OVĚŘIT ZAMĚŘENÍM NA STAVBĚ	MÍSTNÍ VÝŠKOVÝ SYSTÉM
PROFESE: D. ELEKTROINSTALACE		GENERÁLNÍ PROJEKTANT: heyworth studio Prvního pluku 17, 186 00 Praha 8 tel.: 224 816 288, fax: 224 816 289
STUPEŇ PROJEKTU: REALIZAČNÍ DOKUMENTACE		
INVESTOR: eBanka, a.s., Na Příkopě 19, 117 19 Praha 1		ZODPOVĚDNÝ PROJEKTANT: ing.Iva Kábrtová
PROJEKT: KLIENTSKÉ CENTRUM eBANKY MÍSTO: Obchodní centrum Novo Plaza Novodvorská 944, Praha 4		VYPRACOVAL: ing.Iva Kábrtová
		MĚŘÍTKO: 1:50 / FORMÁT: / DATUM: -----
VÝKRES: PŮDORYS SILNOPROUD		ČÍSLO VÝKRESU: C2 / ČÍSLO PARE: