

Plná moc - souhlas vlastníka s realizací záměru

Vlastník nemovitosti (zmocnitel):

KCC Development s.r.o., Antala Staška 1076/33a, Krč, 14000 Praha 4

Vlastník nemovitosti je vlastníkem nemovitosti parc. č. 55211/11 v katastrálním území: Kladno [665061] obec: Kladno

Nemovitost je v územním obvodu, kde státní správu katastru nemovitostí ČR vykonává Katastrální úřad Kladno

Investor:

Raiffeisenbank a.s., Hvězdova 1716/2b, Nusle, 140 00 Praha
IČ: 492 409 01, DIČ: CZ 699 003 154

Zástupce investora (zmocněnec):

Projekt2009.eu, s.r.o., V Kuřatech 1486/2a, Praha 10
IČO: 09991123

Vlastník nemovitosti **souhlasí** se stavebním záměrem a jeho následnou realizací. Tento stavební záměr je detailně popsán v projektové dokumentaci vypracované společností Projekt2009.eu s.r.o. týkající se stavebního záměru:

„Stavební úpravy pobočky RAIFFEISENBANK - Kladno Central“

Na adrese : Petra Bezruče 3388, 272 01 Kladno

Vlastník nemovitosti tímto zároveň zmocňuje zástupce investora, společnost Projekt2009.eu s.r.o. IČ: 09991123, aby za vlastníka nemovitosti tento záměr projednal na dotčených orgánech státní správy. Zejména se jedná o účast na jednáních, předkládání písemných podání, přijímání jakýchkoli rozhodnutí a jiných písemností, zastupování v jednání s dotčenými orgány státní správy a stavebním úřadem ve věcech ohlášení stavby, stavebních řízení, vydání kolaudačních rozhodnutí, nahlížení do archivů dokumentací a pořizování kopií dokumentace a spisů.

V Kladnu dne 22.12.2025

Za vlastníka nemovitosti :

Jméno hůlkovým písmem:

Štrach Jiří

Podpis:

KCC Development s.r.o. ③

Antala Staška 1076/33a

140 00 Praha 4 - Krč

IČ: 06143849, DIČ: CZ06143849

Souhlasíme se stavebními úpravami dle předložené projektové dokumentace.

KCC Development s.r.o., Antala Staška 1076/33a, Krč, 14000 Praha 4

KCC Development s.r.o.
Antala Staška 1076/33a
140 00 Praha 4 - Krč
IČ: 06143849, DIČ: CZ06143849

OBJEKT NEBŮL GEODETICKY ZAMĚŘEN.
VŠECHNY ROZMĚRY JE NUTNO PŘEMĚŘIT A PŘEVZÍT DLE
SKUTEČNÉHO PROVEDENÍ NA STAVBĚ! NELZE VYRÁBĚT
NABÝTEK A SKLENĚNÉ STĚNY PODLE TĚTO DOKUMENTACE!!!
Po získání zakázky od objednatelky vyhotovuje výrobci a montáží
dokumentaci dodavatel. Dokumentace musí být schválena generálním
projektantem, a to před započetím výroby.

projekt2009

Vypracoval:
Projekt2009.eu

Hlavní inženýr projektu:

Projektant části dokumentace:
Ing.arch. Magdaléna Mlejnková

Zodpovědný projektant:

Investor:
 Raiffeisenbank a.s.
Hvězdoва 1716/2b, 140 78 Praha 4, IČ 49240901

Stavba:
Nová pobočka Raiffeisenbank
Kladno Central, Petra Bezruče 3388, 27201 Kladno

Název výkresu:
PŮDORYS 1NP - NAVRHOVANÝ STAV

Stupeň PD:
DSP

Část dokumentace:
D1 - ASŘ

Datum:
12/2025

Č. výkresu:
03

Měřítko:
1:50


Revize:

LEGENDA

- Stávající konstrukce
- Nově navržené konstrukce
- Nově skleněné konstrukce
- Nábytkové prvky dodávka stavby
- Dělicí SDK příčka, tl. 100mm
dvojitě opláštěná (2x12,5mm), CW50
s vložkou minerální izolací tl. 50mm
- SDK předstěna
jednoduše opláštěná (1x12,5mm)
- stěna s tapetou - povrch nemalovat,
pouze napenetrovat
- Keramický obklad Rako Concept
198x398, bílá matná, montáž
obkladu delší hranou vodorovně.
Montáž obkladů stěn, porovin. tmel,
10,8x10,8 cm Unifix 2K (Schomburg)
vč. dodávky a montáže Al
ukončujících lišt.
- Přenosný hasicí přístroj
práškový 6kg 21A
- Tabulky označující směr úniku
- Nouzové LED - únikové tabulky
- Dveřní provětrávací mřížka

TABULKA MÍSTNOSTÍ

PATRO	Č.M.	MÍSTNOST	PL (m²)
1.np	1.01	KLIENTSKÁ HALA	32,6
	1.02	KANCELÁŘ BM	6,4
	1.03	ZÁZEMÍ	3,8
	1.04	WC	2,1

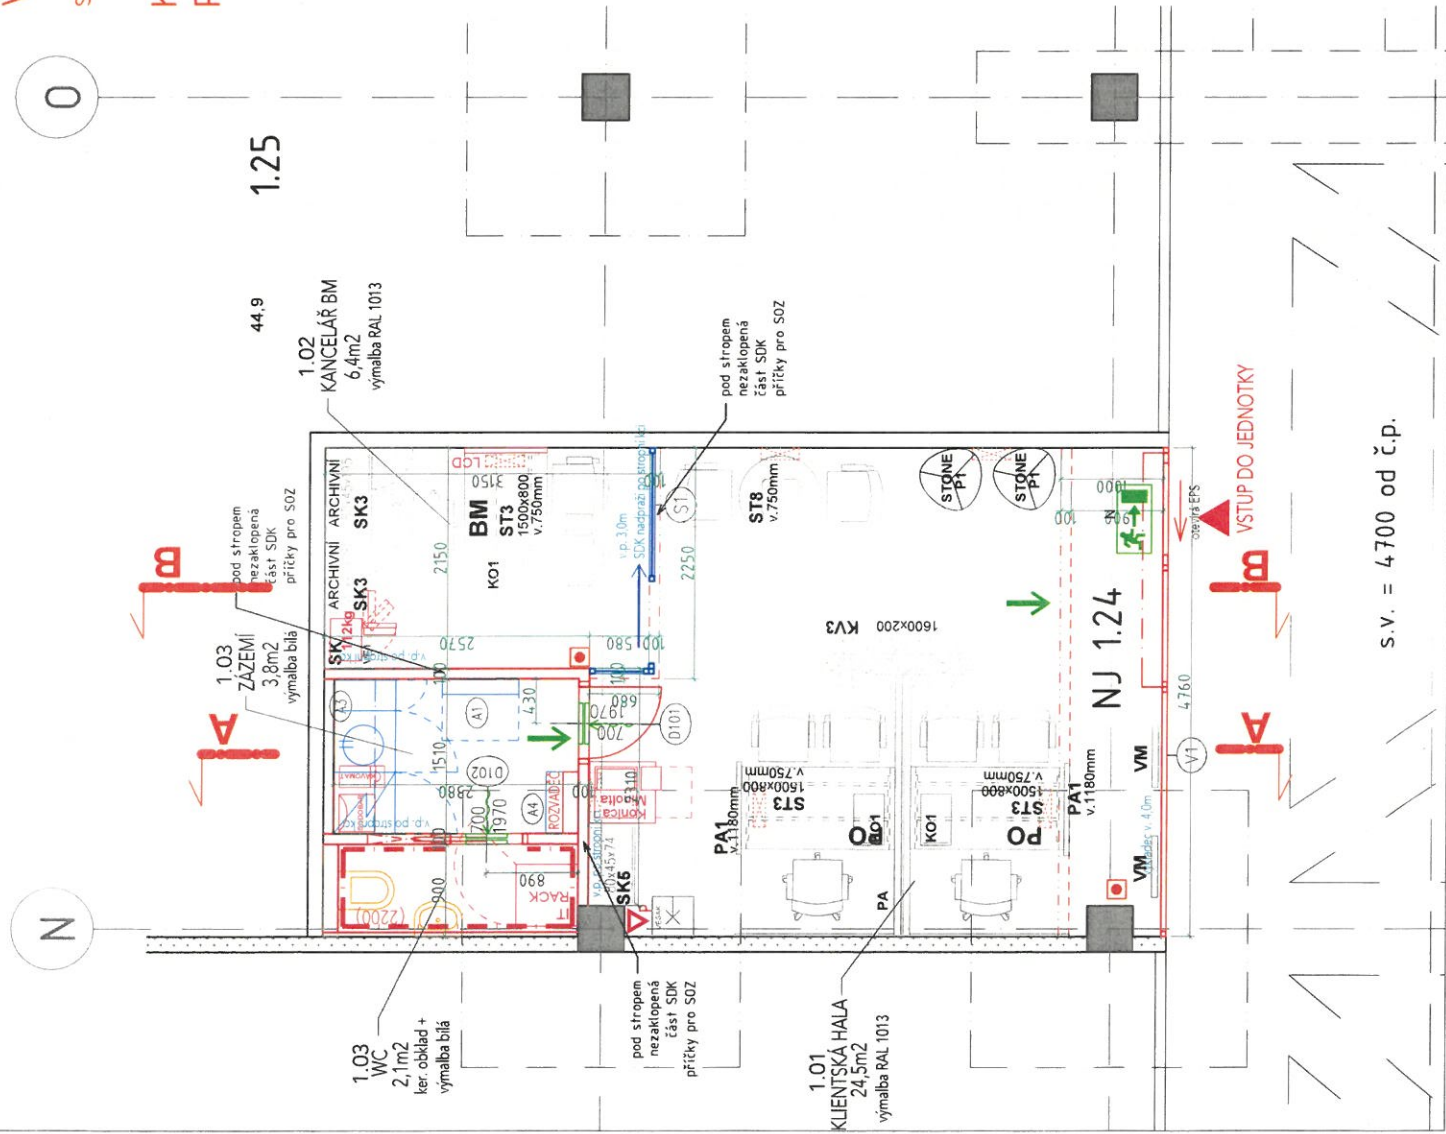

Vlastník:

Souhlasíme se stavebními úpravami dle předložené projektové dokumentace.

KCC Development s.r.o., Antala Staška
1076/33a, Krč, 14000 Praha 4

KCC Development s.r.o. ③

Antala Staška. 1076/33a

140 00 Praha 4 - Krč

podpis IČ: 06143849, DIČ: CZ06143849



puidorys

Výkladec V1:

- hliníkový interiérový rám barvy RAL9004
bezpečnostní odolnost BT2
zasklení s bezpečnostním sklem
automatické posuvné dveře napojené na systém
EPS

STAVEBNÍ PŘEDSTĚNA

**Vzhled polepu dodá
marketingové
oddělení RB**

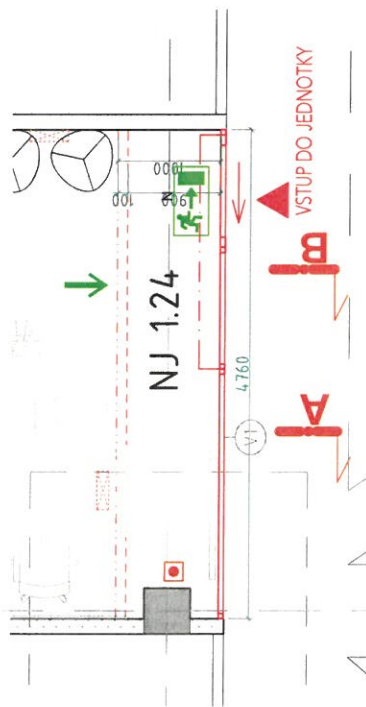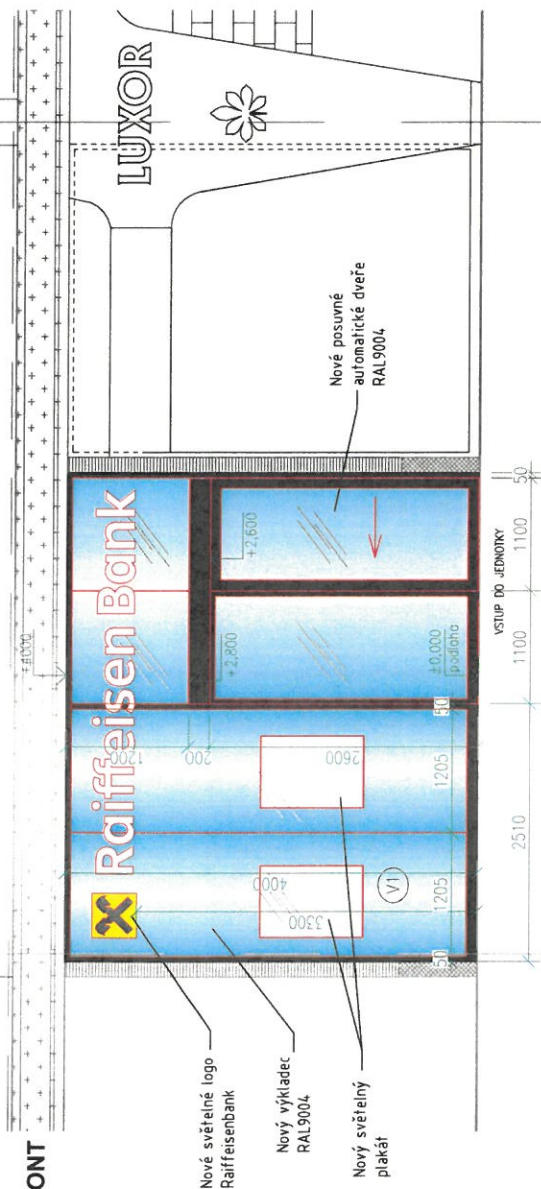

OBJEKT NEB YL GEODETICKÝ ZAMĚŘENÝ.
VŠECHNY ROZMĚRY JE NUTNO PŘEMĚŘIT A PŘEVZÍT DLE
SKUTČENHO PŘEVODU NA STAVBEI! NELZE VYRABET
NA VÝTEK A SKLENĚNÉ STĚNY PODLE TĚTO DOKUMENTACE!!
Po získání zakázky od objednatele vytvořte výrobu a montážní
dokumentaci dodavatel. Dokumentace musí být schválena generálním
projektantem, a to před započatím výroby.

projekt2009

projekt2009.eu

Projekt2009.eu

Hlavní inženýr projektu:

Projektant části dokumentace:

Ing.arch. Magdaléna Mlejnková

Zodpovedný projektant:

Investor:



Raiffeisenbank a.s.

Hvězdova 1716/2b, 140 78 Praha 4, IČ 49240901

Stavba:

Nová pobočka Raiffeisenbank

Kladno Central, Petra Bezruče 3388, 27201 Kladno

Názov výkresu:

SHOPFRONT

STAVEBNÍ PŘEDSTĚNA


Stupeň PD:	Datum:	Měřítko:
------------	--------	----------

DEB	40/100000	4.50
-----	-----------	------

DSF	12/20/25	1:50
-----	----------	------

Část dokumentace:	Č. výkresu:	Revize:
-------------------	-------------	---------


D1 - ASŘ

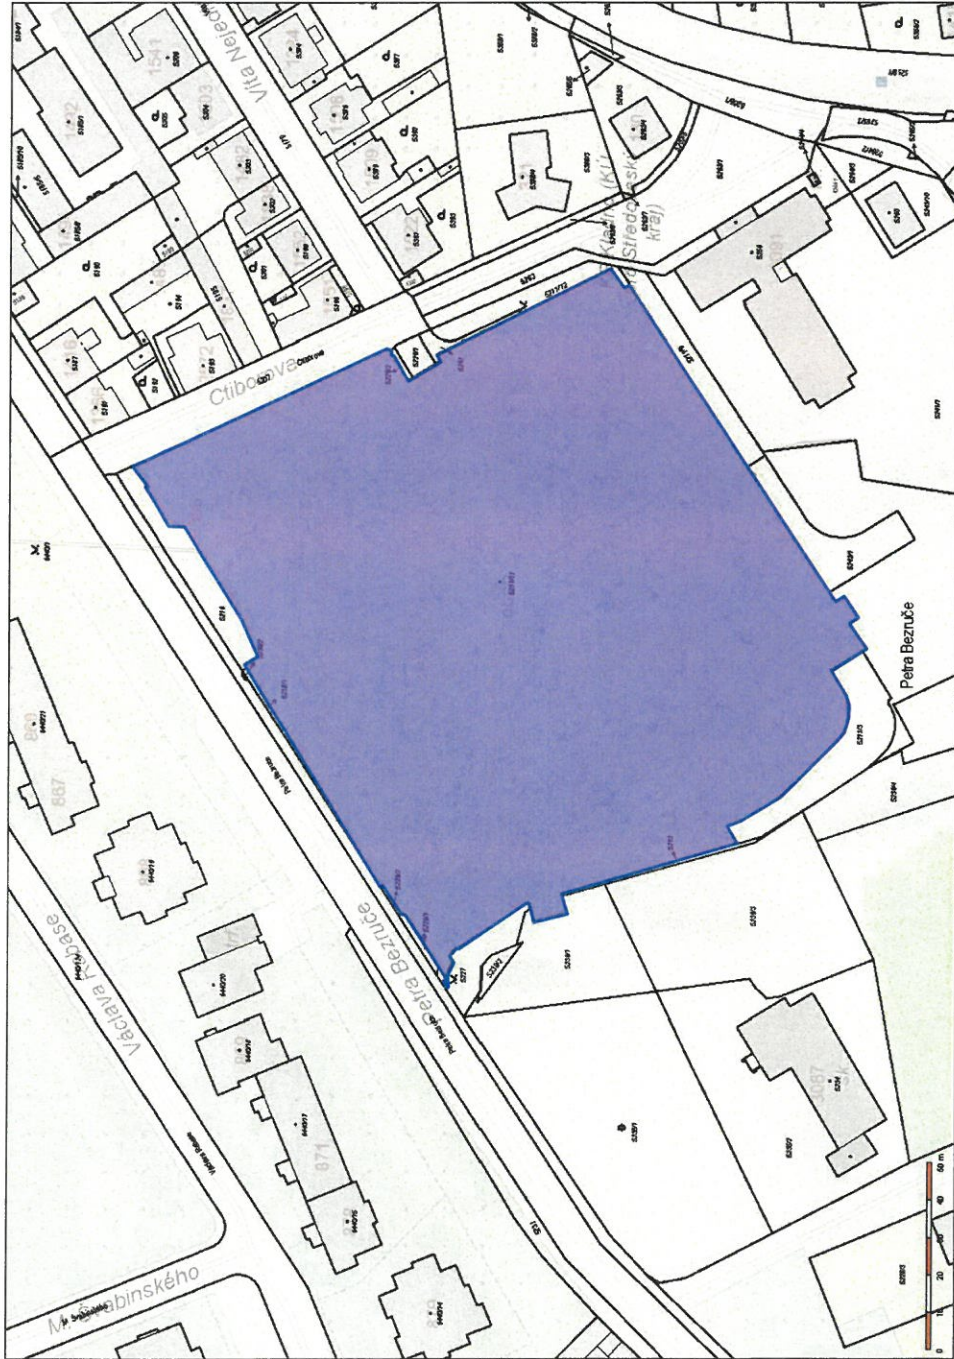

KATASTRÁLNÍ SITUACE

objekt č.p. 3388,
Petra Bezruče p.č.: 5211/11
k.ú. Kladno [665061]

LEGENDA

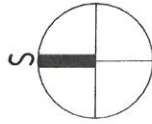

Vlastník:

Souhlasíme se stavebními úpravami dle předložené projektové dokumentace.

KCC Development s.r.o., Antala Staška 1076/33a, Krč, 14000 Praha 4

KCC Development s.r.o.
Antala Staška 1076/33a
140 00 Praha 4 - Krč
IČ: 06143849, DIČ: CZ06143849
podpis

projekt2009.eu		Zodpovědný projektant:	
Vypracoval:	Projektant čísel dokumentace	Hlavní inženýr projektu:	
Projekt2009.eu	Vojtěch Erlebach		
Investor:			
Raiffeisenbank a.s.			
Hlázdova 17/62b, 140 78 Praha 4, IČ 48240601			
Savba:			
Raiffeisenbank Kladno Central			
Central Kladno Petra Bezruče 3388 272 01 Kladno			
Název výřezu:			
KATASTRÁLNÍ SITUACE			
Suplení PD:		Datum:	Měřítko:
DSP		12/2025	
Část dokumentace:		Č. výřezu:	Revize:
C2 - Situace		01	