

KCC development

Moravské náměstí 1007/14

60200 Brno

LEGENDA / KEY


- PRONAJATÉ / REZERVOVANÉ PRODEJNÍ PLOCHY
SIGNED/COMMITTED UNITS
- VOLNÉ PRODEJNÍ PLOCHY
EMPTY UNITS
- POTENCIÁLNÍ POZICE KIOSKŮ (4x3 m)
POTENTIAL KIOSKS
- PLOCHY MOŽNÉHO UMÍSTĚNÍ KIOSKŮ
- PODLAHOVÁ KRABICE - elektro.
FLOORBOX
- PODLAHOVÁ KRABICE - elektro, voda, kanál
FLOORBOX
- BANKOMAT / ATM
- SPOLEČNÉ SOCIÁLNÍ ZÁZEMÍ ZAMĚSTNANCŮ
STAFF TOILETS

LÉDL s.r.o. +420 608 020 863
Na Záměšli 295/2, 150 00 Praha



CENTRAL Kladno
Petra Bezruč 3388
272 01 Kladno

GROUND FLOOR / 1.NP
LETING PLAN 02/2025 REV-06

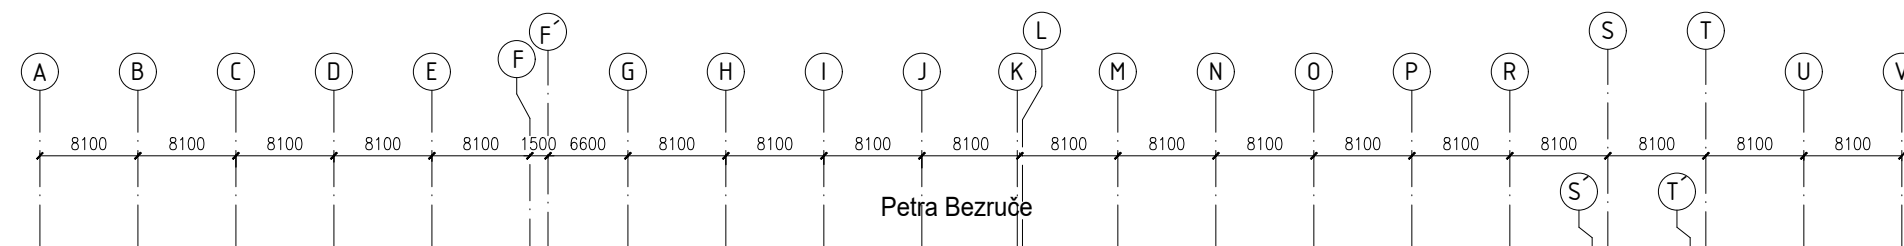


Petra Bezruč

VSTUP / ENTRANCE

z ulice Petra Bezruč

Čtiborova

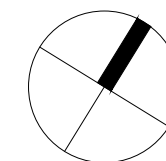

0 5 10

50 m