



SITUACE ŠIRŠÍCH VZTAHŮ

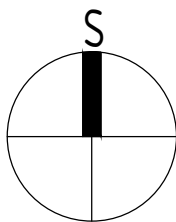

LEGENDA

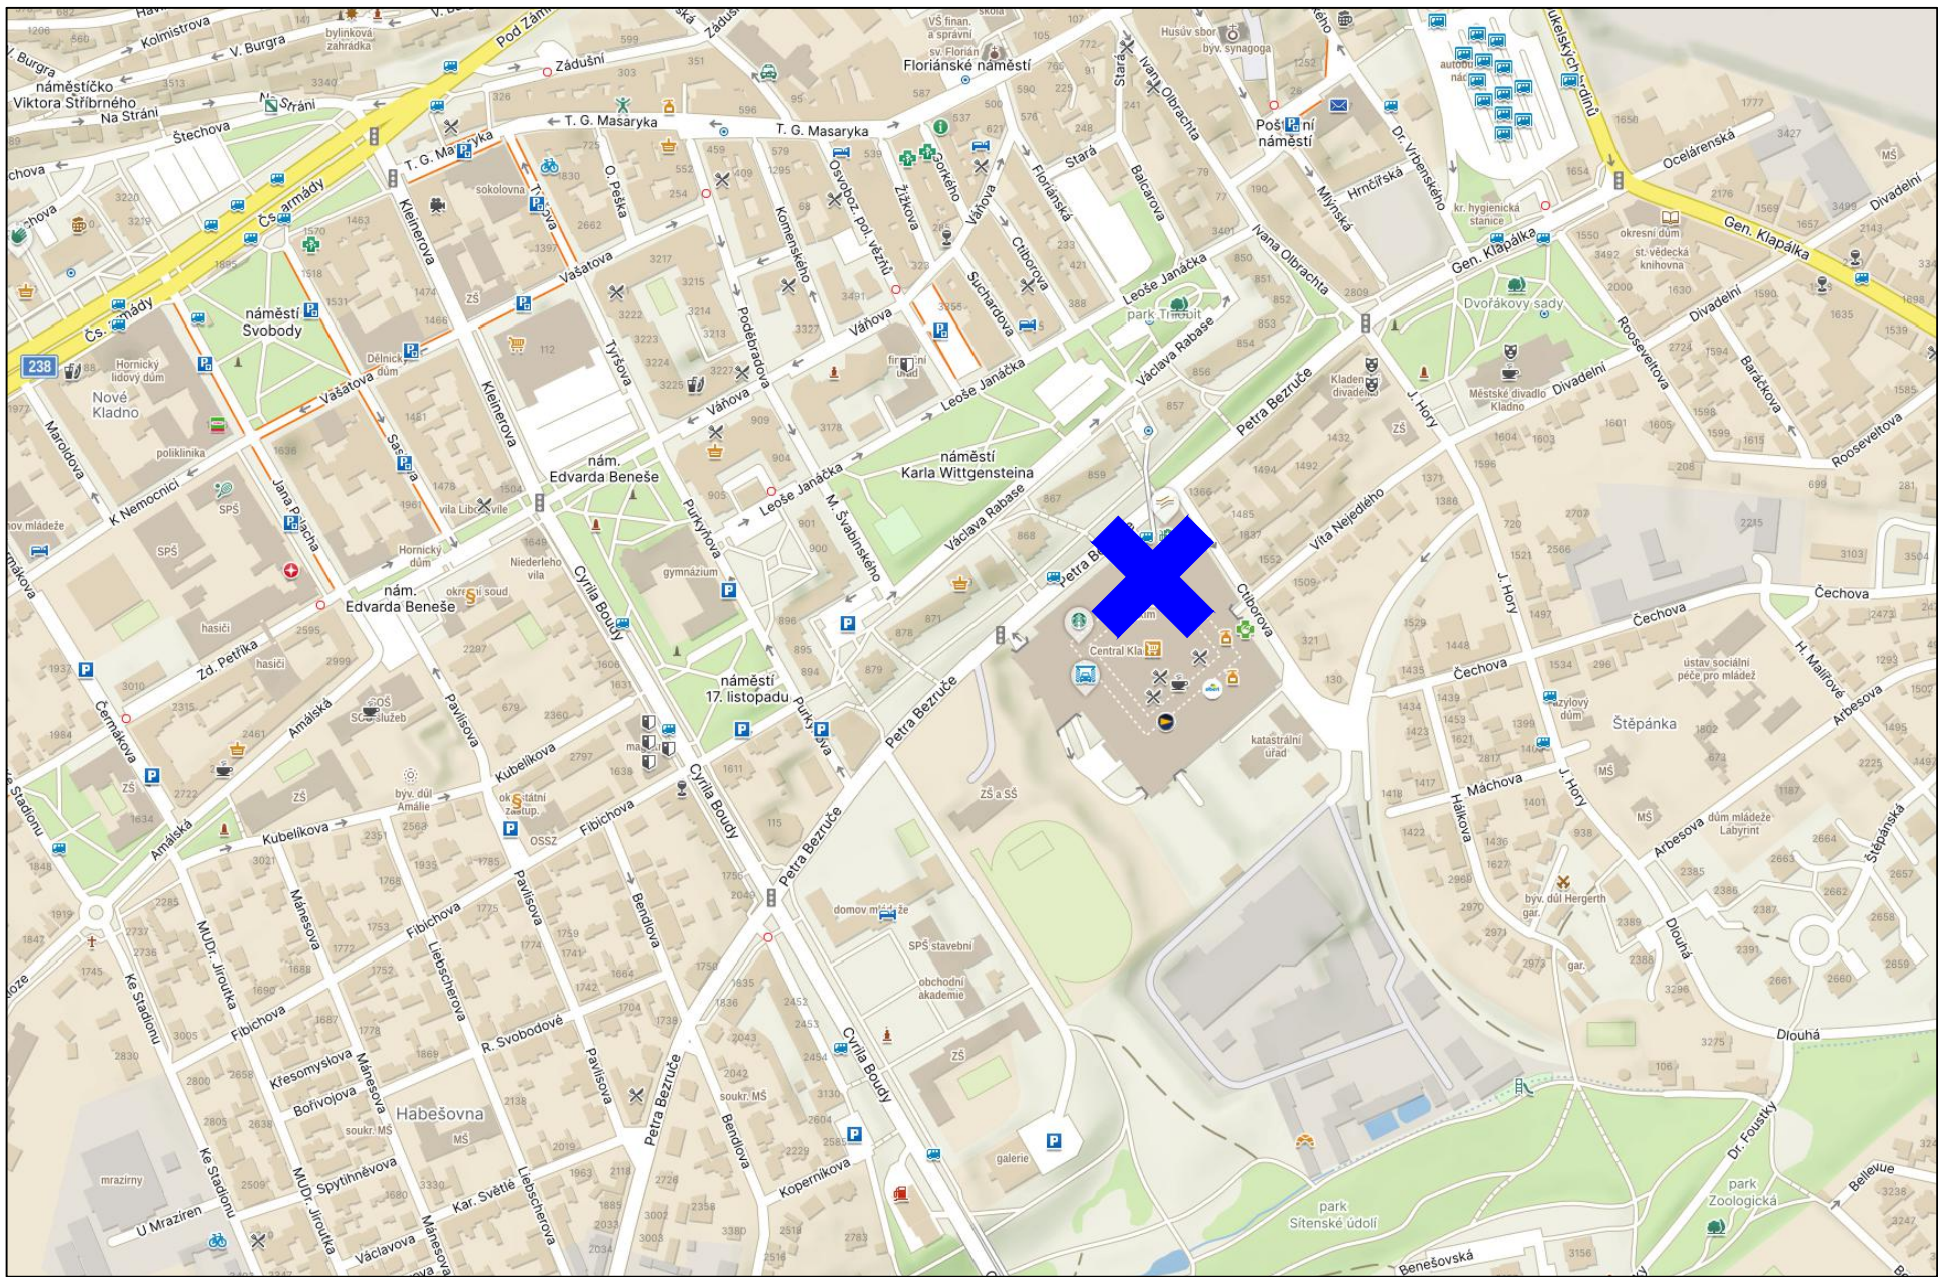

Raiffeisenbank
Central Kladno, Petra Bezruče 3388, 272 01
Kladno

projekt2009

projekt2009.eu					
Vypracoval:	Projektant části dokumentace:	Hlavní inženýr projektu:	Zodpovědný projektant:		
Projekt2009.eu	Vojtěch Erlerbach	Ing.arch. Magdaléna Mlejnková			
Investor:					
 Raiffeisenbank a.s. Hvězdova 1716/2b, 140 78 Praha 4, IČ 49240901					
Stavba:			Stupeň PD:	Datum:	Měřítko:
Raiffeisenbank Kladno Central Central Kladno Petra Bezruče 3388, 272 01 Kladno			DSP	12/2025	
Název výkresu:			Část dokumentace:	Č. výkresu:	Revize:
SITUACE ŠIRŠÍCH VZTAHŮ			C1 - Situace	01	