


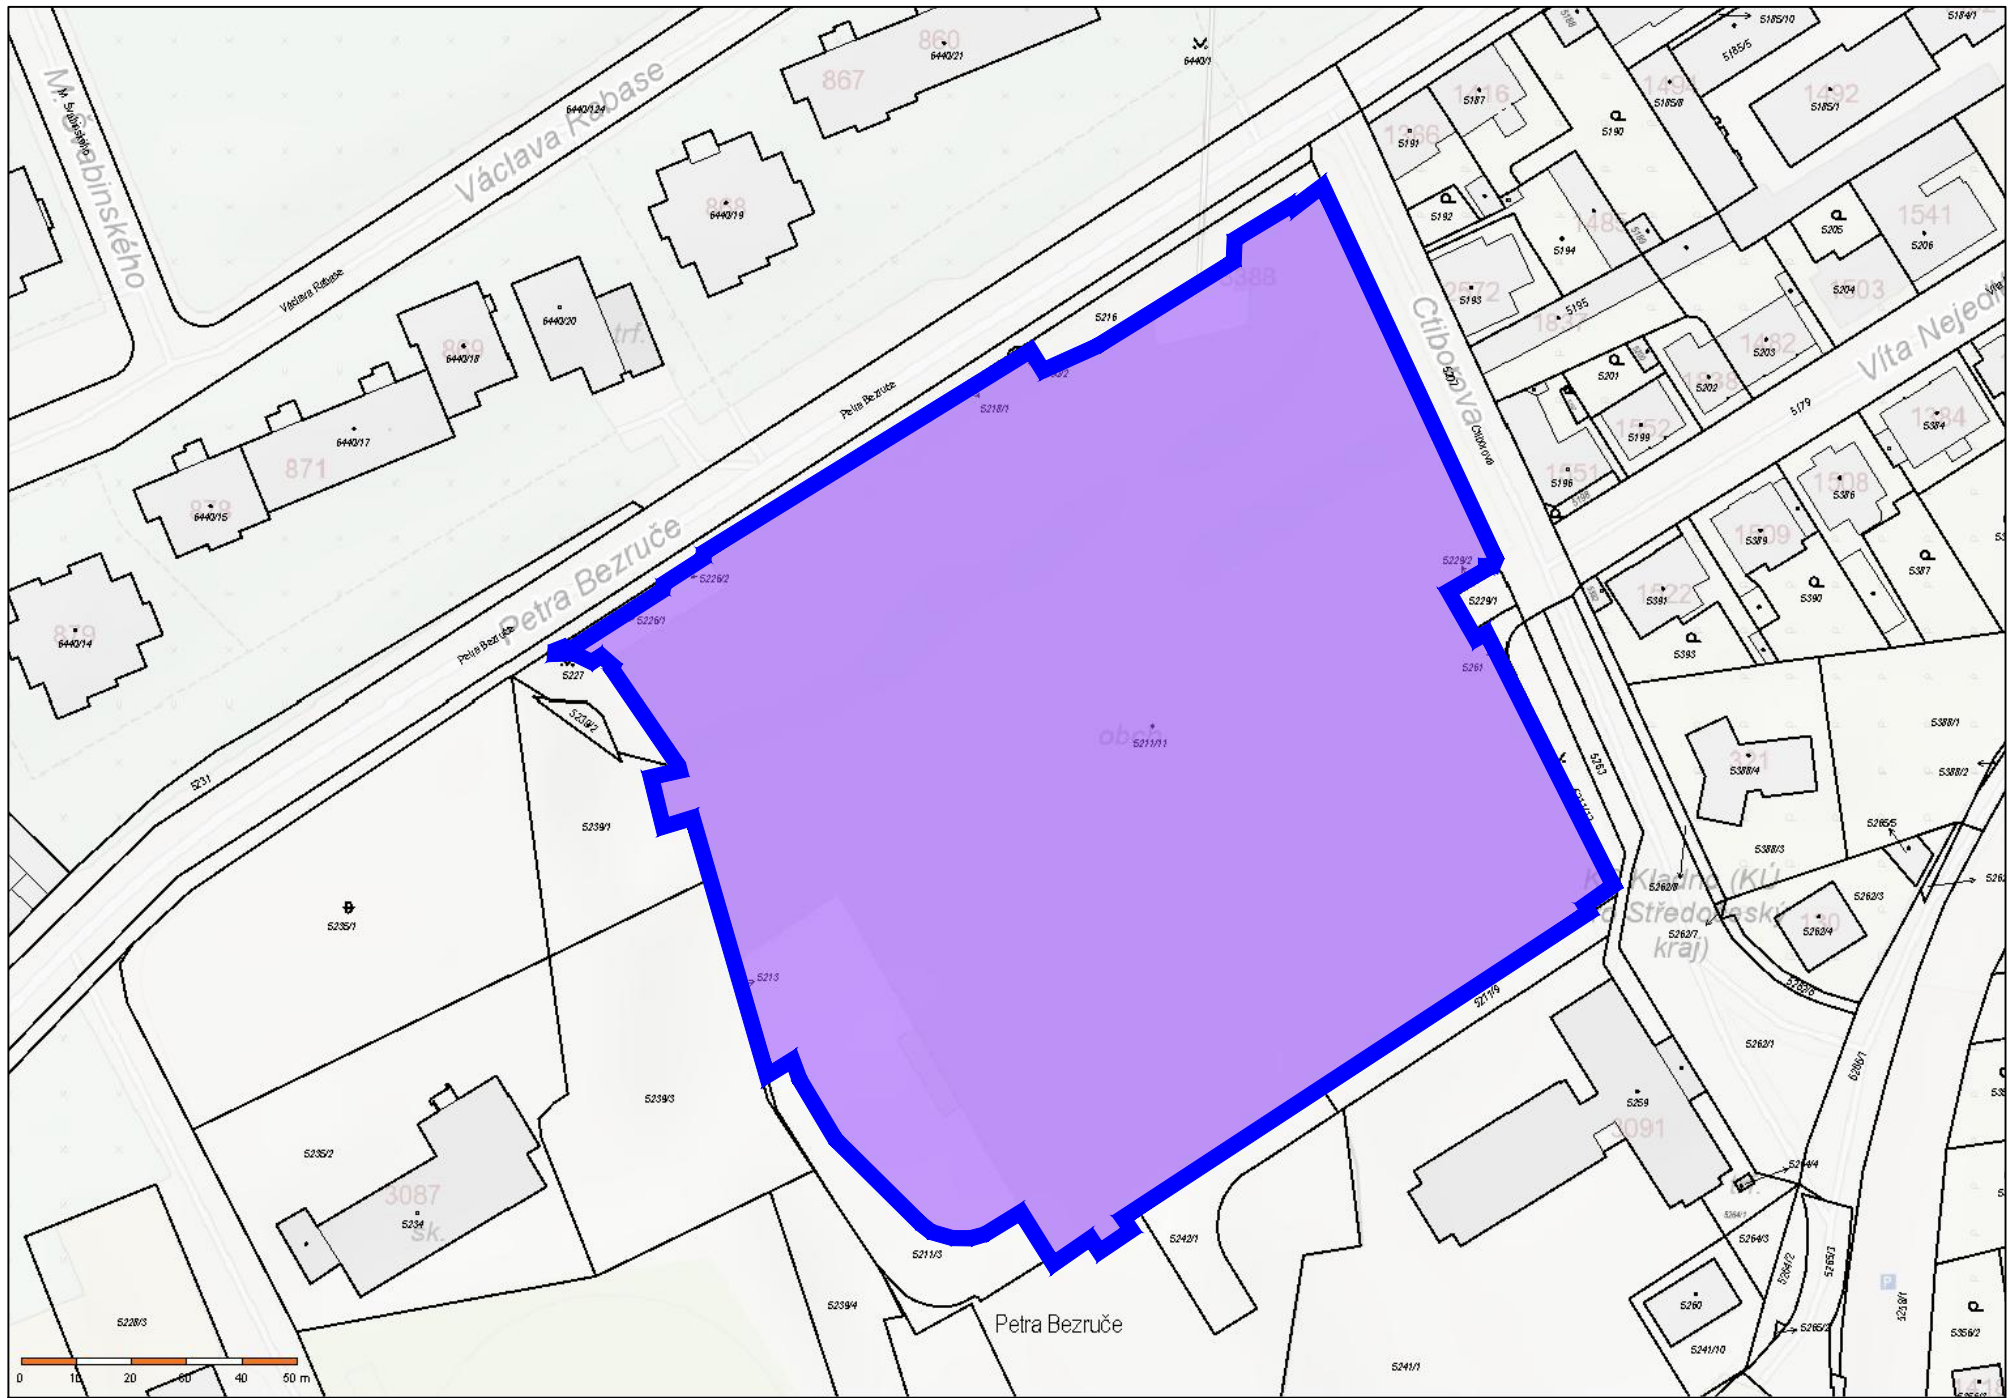

KATASTRÁLNÍ SITUACE

LEGENDA



objekt č.p. 3388,
Petra Bezruče p.č.: 5211/11
k.ú. Kladno [665061]

projekt2009

projekt2009.eu

Vypracoval:		Projektant části dokumentace:	Hlavní inženýr projektu:	Zodpovědný projektant:		
Projekt2009.eu		Vojtěch Erlebach	Ing.arch. Magdaléna Mlejnková			
Investor:						
 Raiffeisenbank a.s. Hvězdova 1716/2b, 140 78 Praha 4, IČ 49240901						
Stavba:				Stupeň PD:	Datum:	Měřítko:
Raiffeisenbank Kladno Central Central Kladno Petra Bezruče 3388 272 01 Kladno				DSP	12/2025	
Název výkresu:				Část dokumentace:	Č. výkresu:	Revize:
KATASTRÁLNÍ SITUACE				C2 - Situace	01	