


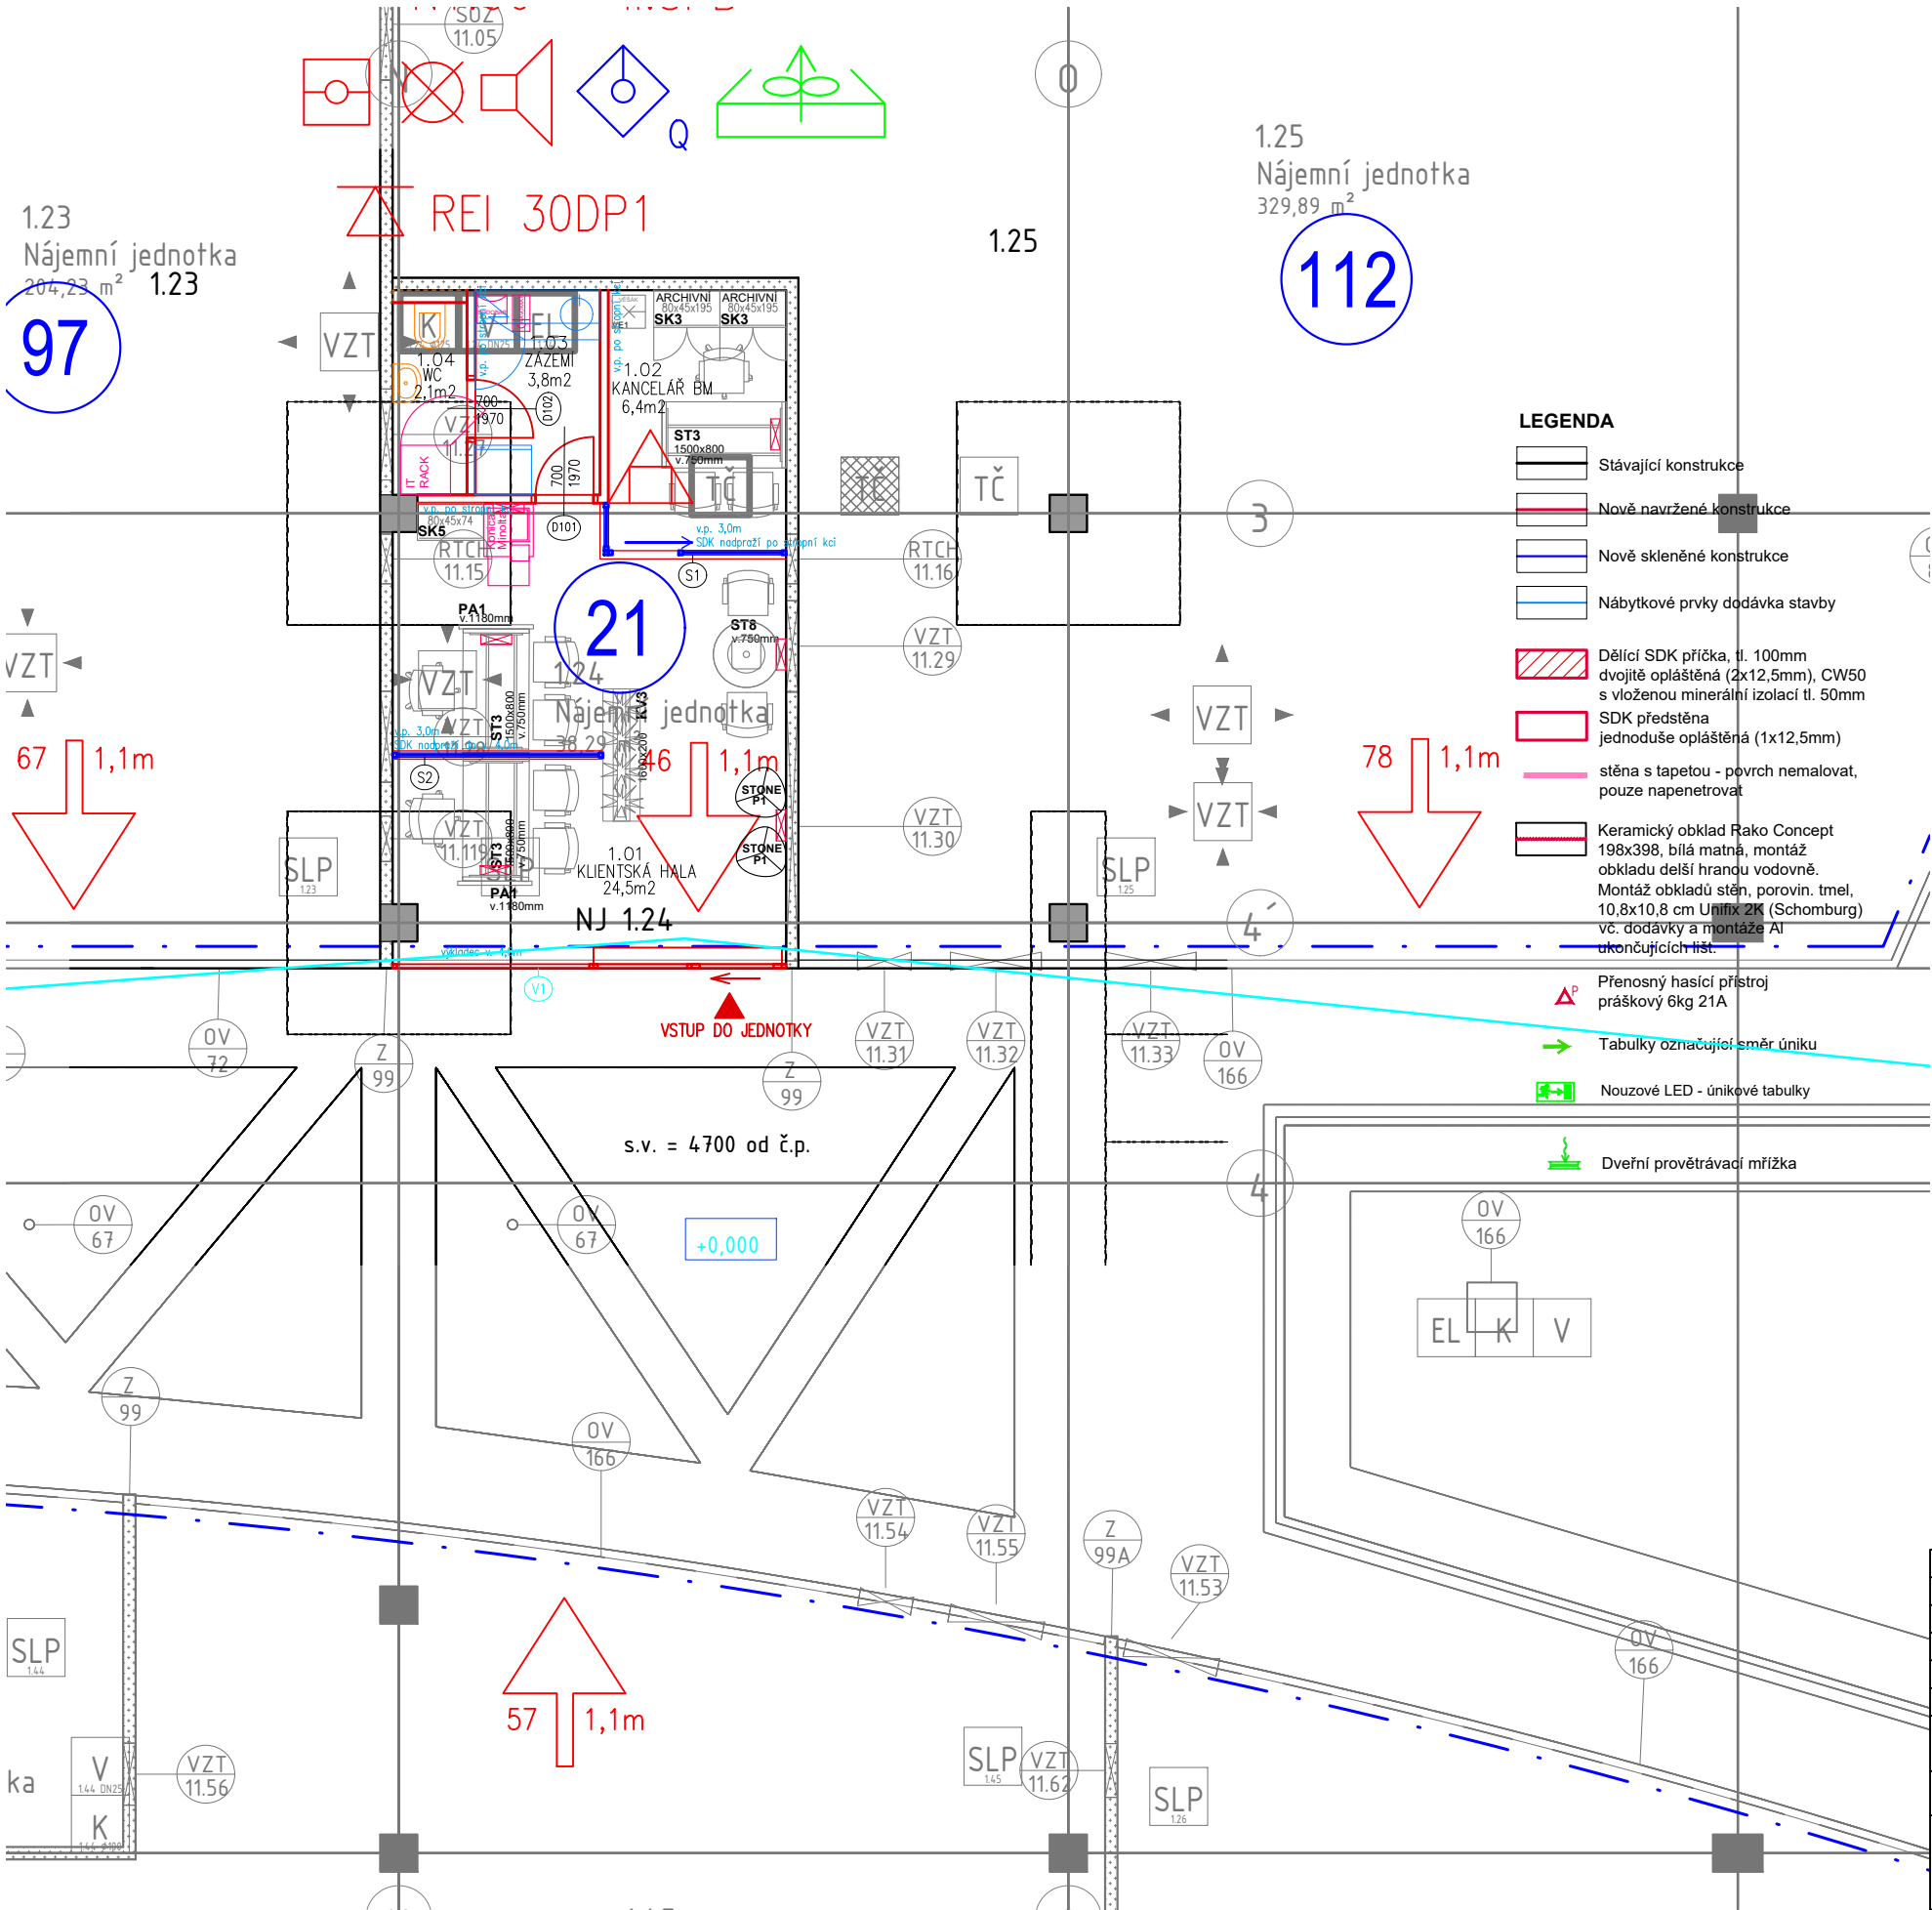

LEGENDA ZNAČEK PO :

- — — — — Ohraničující konstrukce požárního úseku bez požadavků na požární odolnost
Border of fire compartment - separating structure without requirements of flame - resistant
- - - - - Hranice požárního úseku
Border of fire compartment
- N 1.01 - III,SPB Nadzemní požární úsek v 1.NP s požad. č. 1, III, stupeň požární bezpečnosti
Number of the fire compartment - III, fire safety degree
- EW 30DP3+C Požární uzavírací šifení tepla s 30 minutovou požární odolností, konstrukce druhu DP3, samozavírací zařízení
Sort of the fire door (EW) with fire resistance (30 minutes) + door closer
- REI 45DP1 Nejnížší požadovaná požární odolnost visící konstrukce pro mezní stavy R, E, I 45 minut, konstrukce druhu DP1
Fire resistance of the fire wall (45 minutes)
- REI 45DP1 Nejnížší požadovaná požární odolnost vodorovné konstrukce pro mezní stavy R, E, I 45 minut, konstrukce druhu DP1
Fire resistance of the horizontal construction (45 minutes)
- Nouzový zvukový systém
Sound systems for emergency purposes
- Požární úsek sřežený samočinnými hasiči požaru EPS
Automatic fire detectors of FAS
- Nouzové osvětlení
Emergency lighting
- Přenosný hasicí přístroj práškový
Powder extinguisher
- Směr úniku (minimální šířka únikové cesty)
Direction of escape (minimum width of escape route)
- Počet osob v místnosti
Number of people in the room
- Požární úsek vybavený nuceným samočinným odvětrávacím zařízením
Powered smoke and heat extraction systems
- Přívod náhradního vzduchu
Compensatory (emergency) air supply
- Plocha otvorů v podhledu pro odvod kouře a tepla
Surface area of holes in the ceiling for smoke and heat control system
- Požární úsek chráněný rychlým sprinklerovým SHZ s rychlou odezvou
Water fixed extinguishing system with quick response

Zodpovědný pr.	Ing. Jan Pavelek		BF PRO CZ, s.r.o. Borovského 830/22 734 01 Karviná Tel: 602 533 174 E-mail: bfpro@bfpro.cz Web: www.bfpro.cz	
Vypracoval	Ing. Matouš Helegda, Ph.D.			
Kontroloval	Ing. Jan Pavelek			
Generální pr.	Ing. arch. Magdalena Mlejnková			
Investor	Raiffeisenbank a.s., Hvězdova 1716/2b, 140 00 Praha			
Místo stavby	Central Kladno – Zábavně společenské centrum			
Stavba Nájemní jednotka 1.24 Raiffeisenbank		Formát	A3	
Část PD D.3 POŽÁRNĚ BEZPEČNOSTNÍ ŘEŠENÍ		Datum	11/2025	
		Druh dok.	DSP	
		Arch. číslo	16041	
Název PŮDORYS 1.NP		Měřítko	Číslo výkresu	
		schéma	D.3.1	