


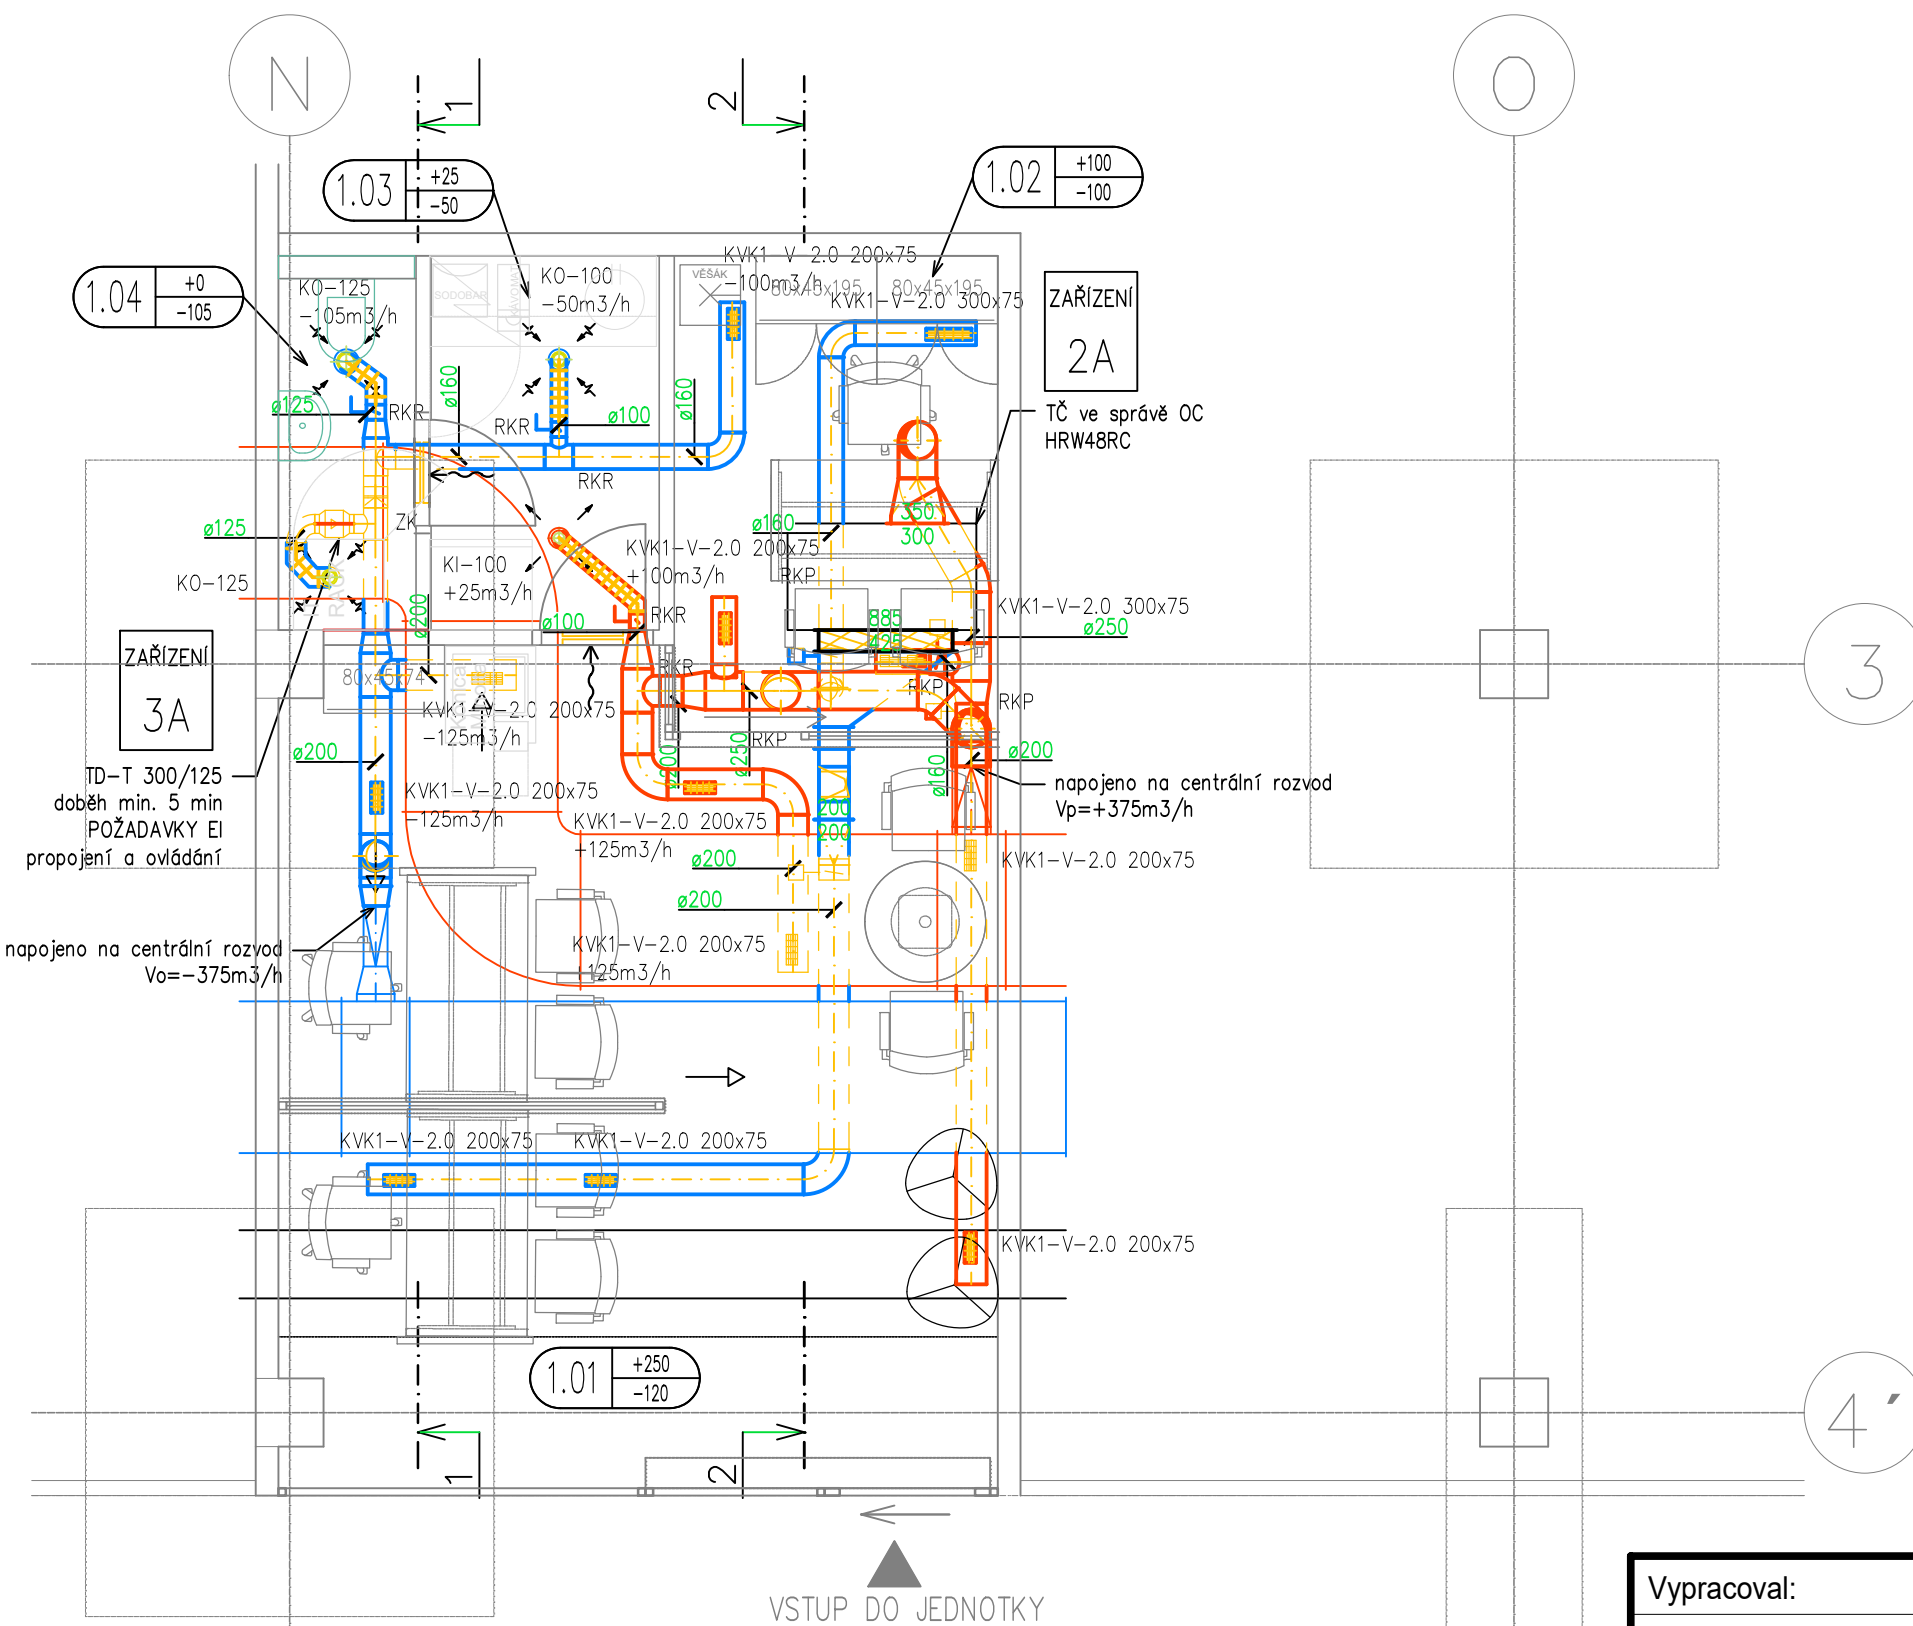

LEGENDA POTRUBÍ:

- príváděný vzduch (SUP)
- odváděný vzduch (ETA)
- flexo potrubí
- spiro potrubí
- čtyřhranné potrubí

POZNÁMKY:

- ZHOTOVENÍ POTŘEBNÝCH PROSTUPŮ V OBVODOVÉM ZDIVU ZAJISTÍ, UTĚSNÍ A ZAČISTÍ STAVBA DLE VÝKRESOVÉ ČÁSTI PD
- MONTÁŽ, KTERÁ BUDE PROVEDENA V PODHLEDECH, KTERÉ NESMÍ BÝT ZAKLOPENÉ PŘED ZPROVOZNĚNÍM A ZAREGULOVÁNÍM VZT
- STAVBA ZAJISTÍ REVIZNÍ OTVORY KE Klapkám (POŽÁRNÍ, REGULAČNÍ) A K VNITŘNÍM JEDNOTKÁM
- PODTLAKOVĚ VĚTRANÉ MÍSTNOSTI JE NUTNÉ OSADIT DVEŘNÍMI MŘÍŽKAMI
- STAVBA ZAJISTÍ ASISTENCI PŘI MONTÁŽI VZT JEDNOTKY

TABULKA MÍSTNOSTÍ

| Č.   | Název místnosti | Plocha (m2) |
|------|-----------------|-------------|
| 1.01 | KLIENTSKÁ HALA  | 32,6        |
| 1.02 | KANCELÁŘ BM     | 6,4         |
| 1.03 | ZÁZEMÍ          | 3,8         |
| 1.04 | WC              | 2,1         |

Legenda:

- Talířový ventil odvodní – KO
- Talířový ventil přívodní – KI
- Přívodní vyústka do kruhového potrubí KVK1–V–2.0
- Odvodní vyústka do kruhového potrubí KVK1–V–2.0
- ZK – Zpětná klapka kurhová
- RKP – Regulační klapka kurhová s přípravou pro servopohon  
servopohon vč. ovládání je dodávkou profese EI
- RKR – Regulační klapka kurhová s ručním ovládáním
- Ventilátor TD
- Množství vzduchu přiváděného/odváděného z/do místnosti
- Dveřní mřížka

|                                                                                           |                   |                        |   |              |
|-------------------------------------------------------------------------------------------|-------------------|------------------------|---|--------------|
| Vypracoval:                                                                               | Kontroloval:      | Zodp. projektant       | <div><div></div><div>DAVIVE</div><div>PROJEKTY, DODÁVKY, MONTÁŽ,<br/>SERVIS, VZT, MAR A CHLAZENÍ<br/>Pražská třída 2156/185, 370 10<br/>České Budějovice<br/>TEL. 388 320 214, info@davive.cz</div></div> |              |
| Ing. Michaela Školová                                                                     | Ing. Pavel Chrást | Ing. Jaroslav Těšínský |   |              |
| Investor: Raiffeisenbank a.s., Hvězdova 1716/2b, 140 78 Praha 4                           |                   |                        | datum:   | 03/26        |
| Místo stavby: Pobočka Raiffeisenbank<br>Kladno Central, Petra Bezruče 3388, 272 01 Kladno |                   |                        | číslo zakázky:   | XX           |
| Název akce:                                                                               |                   |                        | formát:   | A3           |
| POBOČKA RAIFFEISENBANK                                                                    |                   |                        | stupeň:   | DSPS         |
| Název výkresu: Půdorys 1.NP – VZT/KLM                                                     |                   |                        | měřítko:   | č.výkresu: 1 |
|                                                                                           |                   |                        | 1:50   |              |