



1.23

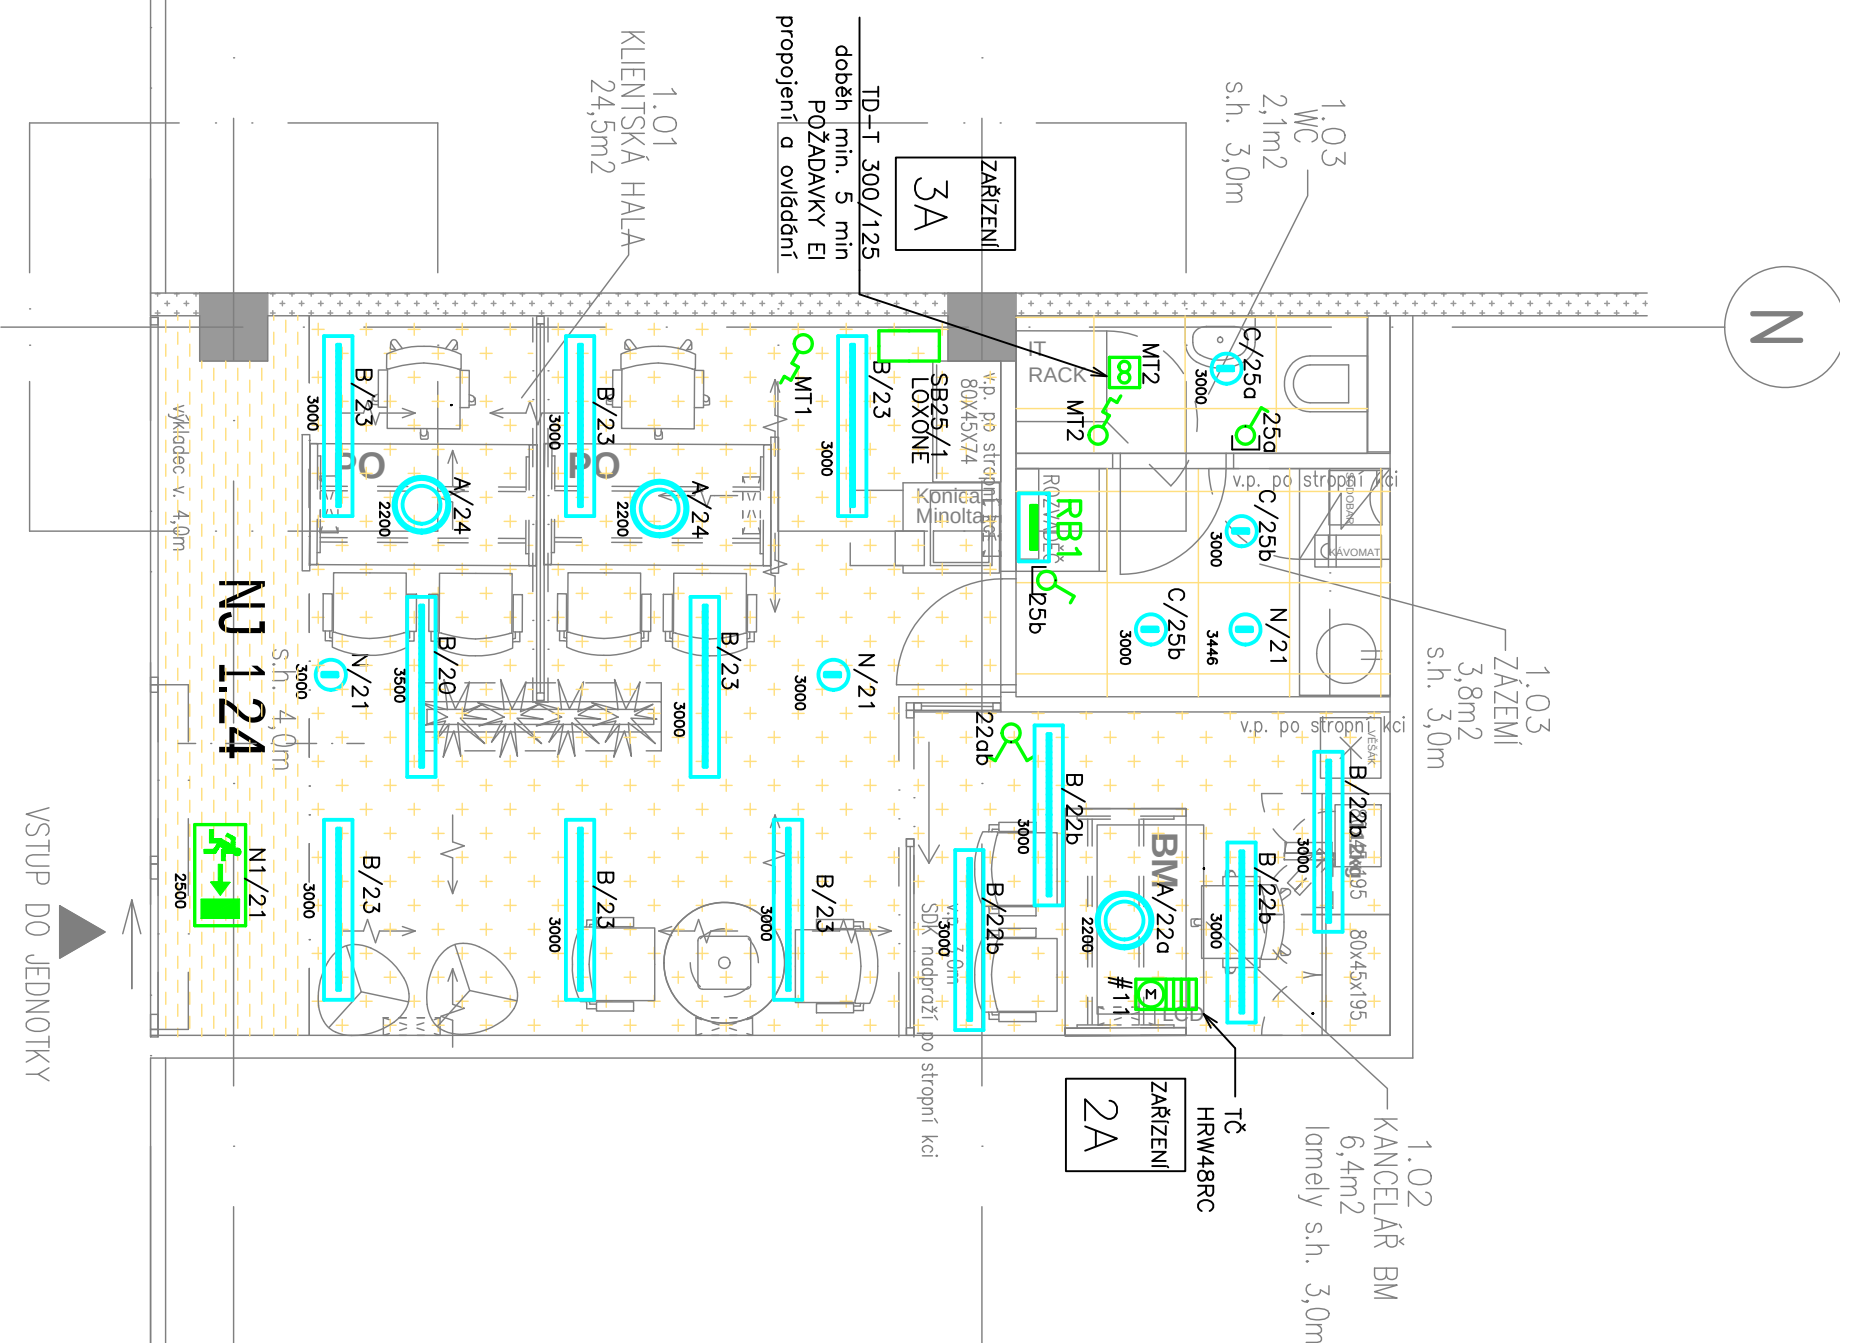


S.V. = 4700 od č.p.

1.25

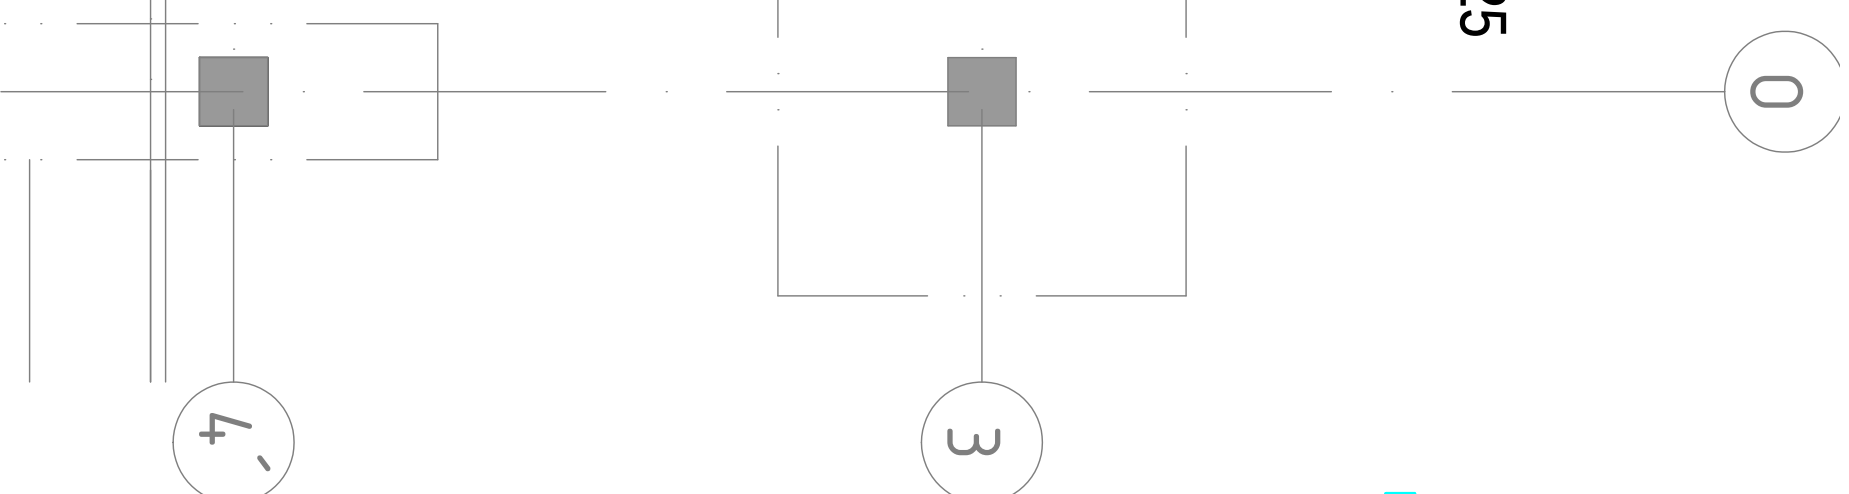

Ozn.svít.	Typ	Název	Světelné zdroje	Počet
A	24W Panel 4000K	BPL24	1 x 23W, 2653,4lm, Ro80, 0K	3
B	C10 opalový klip	LINE_1,2m_opalový klip	1 x LED, 25W, 3920lm, Ra84, 4017K	12
C		DN471B C LED20S/- NO	1 x 18,3W, 2200lm, Ro80, 4000K	3
N	LY2U/3W	LED nouzové svítidlo LOVATO II, přisazeno, univerzální optika, 3W	1 x bod, 3W, 350lm, Ra80, 4000K	2
N1	HELLOS LED 102 M3h	LED, SA, nouzové svítidlo pro nezávislý zdroj osvětlení, s nezávislým zdrojem 3h.	1 x LED, 2W, 150lm, Ra85, 4000K	1

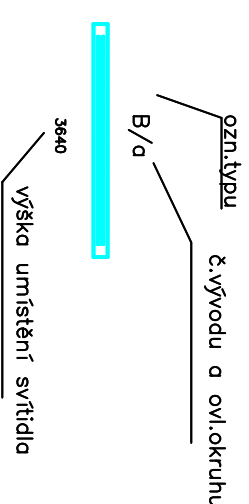

ROZVODNÁ SOUSTAVA: 3NPE str. 50Hz, 400V / TN-C-S

VPRAKOVACI ing. ing. Kábrtová	ODP. PROLUKACI ing. ing. Kábrtová	KONTROLA ODP. PROLUKACI	ing. ing. Kábrtová	Posla 404 507 82 tel. 600370724 e-mail: kabrtova@vuprojekt.cz Průmyslová, Ústí nad Labem, 28001, Nová Pátek
OKRES:		OBEC:		
INVESTOR: Raiffeisenbank a.s., Hvězdova 1716/2b, 140 78 Praha 4				
Nová pobočka Raiffeisenbank Kladno Central, Petra Bezruče 3388, 27201 Kladno Silnoproudá a slaboproudá elektroinstalace skutečné provedení stávky				
Přidržky – rozvody podhled				
ZAK. ČÍSLO: RB_264				ARCHIVNÍ ČÍSLO
FORMÁT				3 A4
DATUM				01.04.2026
STUPEN				DSPS
MÉRITKO				1:50
C. VYKRESU				2