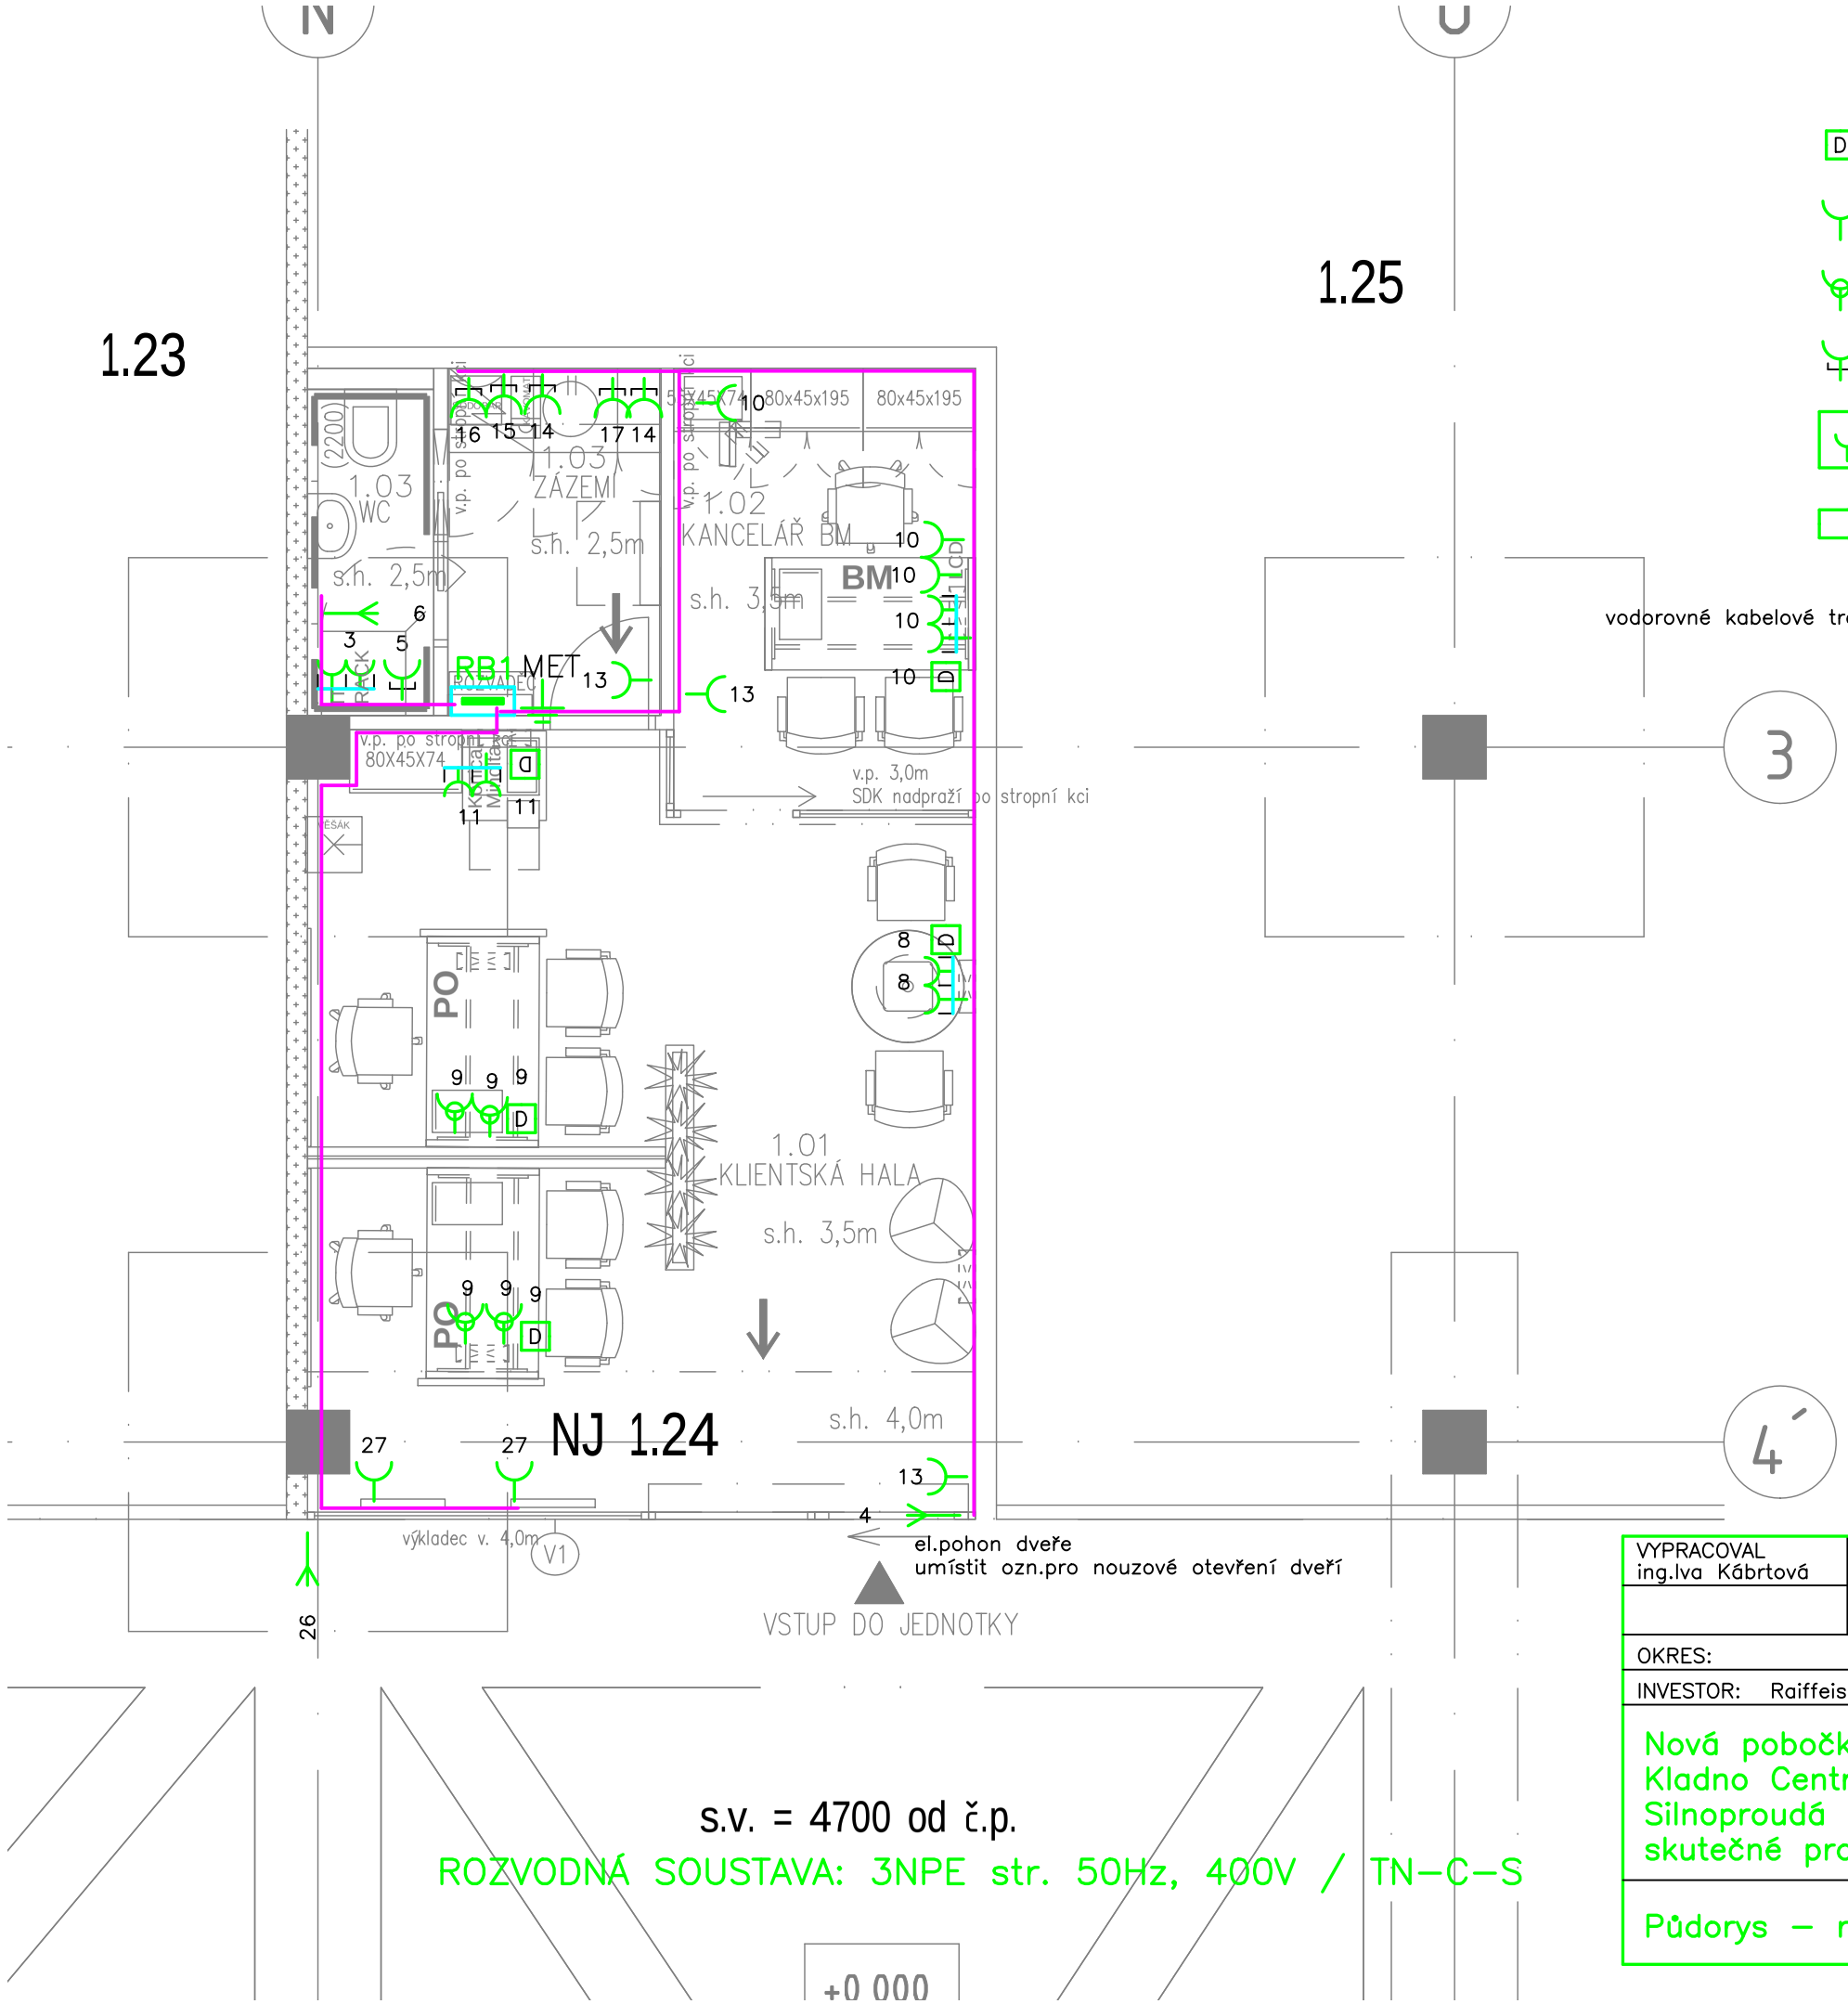

LEGENDA

D	DFL M 255	DEHNflex DFL M 255, 15kA (8/20)
	5519B–A0235784	Zásuvka jednonásobná, s ochranným kolíkem, s clonkami; d. Future linear, Solo; b. studio bílá
	5525N–C02357 R1	Zásuvka 45x45, s ochranným kolíkem, s clonkami; d. Profil 45; b. karmínová (RAL 3003)
	5519A–A02357 B	Zásuvka jednonásobná (bezšroubové svorky), s ochranným kolíkem, s clonkami; d. Tango; b. bílá
	UA 60–130	Krabice podlahová UA 60–130 pro výš. mazaniny 60–140 mm
	UA240/100	Podlahový box pro osazení 4/6

vodorovné kabelové trasy musí být neperforované žlaby třídy reakce na oheň A1 nebo A2

s.v. = 4700 od č.p.

ROZVODNÁ SOUSTAVA: 3NPE str. 50Hz, 400V / TN–C–S

+0,000

VYPRACOVAL	ODP.PROJ.PROFESE	KONTROLOVAL	ODP.PROJ.STAVBY
ing.Iva Kábrtová	ing.Iva Kábrtová		

Ing.Iva Kábrtová
Pecka 404
507 82
tel.: 603570724
e-mail: kabrtova@kkprojekty.cz
Provozovna: Legií 268, 50901 Nová Paka

OKRES: OBEC:

INVESTOR: Raiffeisenbank a.s., Hvězdova 1716/2b, 140 78 Praha 4

Nová pobočka Raiffeisenbank
Kladno Central, Petra Bezruče 3388, 27201 Kladno
Silnoproudá a slaboproudá elektroinstalace
skutečné provedení stavby

Půdorys – rozvody PDL

FORMAT	2 A4
DATUM	02.04.2026
STUPEN	DSPS
MERITKO	1:50
ZAK.CISLO: RB_264	
ARCHIVNI CISLO	C.VYKRESU 3