


TABULKA MÍSTNOSTÍ

PATRO	Č.M.	MÍSTNOST	PL. (m²)
1.np	1.01	KLIENTSKÁ HALA	32,6
	1.02	KANCELÁŘ BM	6,4
	1.03	ZÁZEMÍ	3,8
	1.04	WC	2,1

1.03
ZÁZEMÍ
3,8m²
s.h. 3,0m

1.02
KANCELÁŘ BM
6,4m²
lamely s.h. 3,0m

1.03
WC
2,1m²
s.h. 3,0m

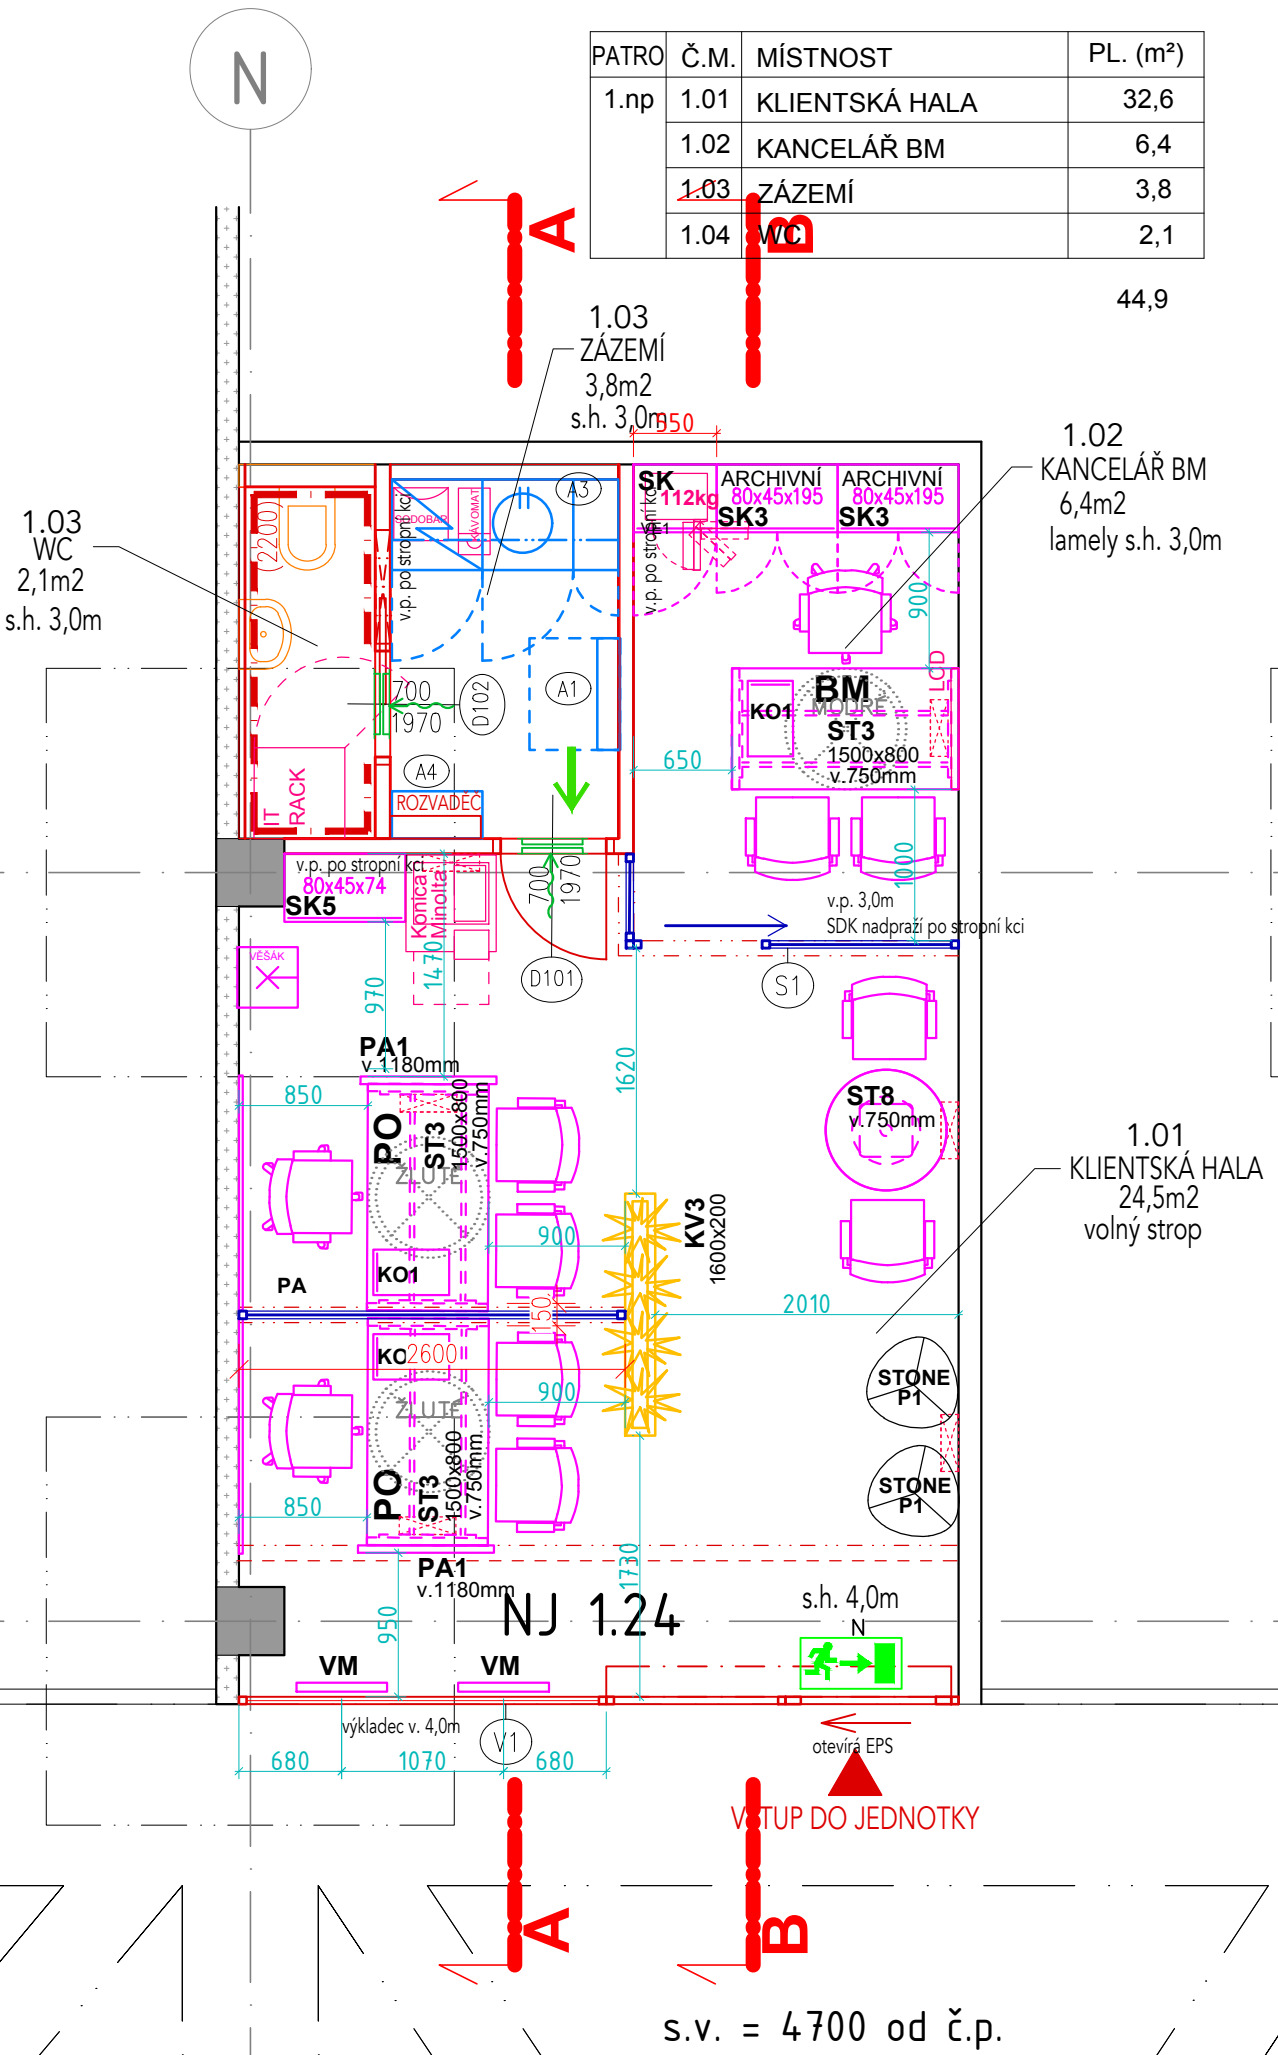

LEGENDA

- Stávající konstrukce
- Nově navržené SDK/prosklené konstrukce
- Nově skleněné konstrukce
- Nový nábytek - dodávka eTruhlárna, s.r.o.
- Nový nábytek - dodávka stavba
- Nové květiny
- Stěna s fototapetou
tuto stěnu pouze napenetrovat
BUDE UPŘESNĚNO NA 1.KD

Přenosný hasicí přístroj práškový

Tabulky označující směr úniku

Keramický obklad Rako Concept 198x398, bílá matná, montáž obkladu delší hranou vodovně. Montáž obkladů stěn, porovin. tmel, 10,8x10,8 cm Unifix 2K (Schomburg) vč. dodávky a montáže Al ukončujících lišt.

podlahové boxy přisazené - zásuvkové hnízdo

OBJEKT NEBYL GEODETICKY ZAMĚŘENÝ, VŠECHNY ROZMĚRY JE NUTNO PŘEMĚRIT A PŘEVZÍT DLE SKUTEČNÉHO PROVEDENÍ NA STAVBĚ!!! NELZE VYRÁBĚT NÁBYTEK A SKLENĚNÉ STĚNY PODLE TĚTO DOKUMENTACE!!! Po získání zakázky od objednatele vyhotovuje výrobní a montážní dokumentaci dodavatel. Dokumentace musí být schválena generálním projektantem, a to před započetím výroby.

TABULKA NÁBYTKU

	POPIS VÝROBKU	POČET KS	OZNAČENÍ
STOLY	STŮL 1500x800	3	ST3
	STŮL Ø800	1	ST8
	KONTEJNER	3	KO
ŽIDLE	židle bankéř	3	
	židle přisedová	8	
OSTATNÍ	věšák	1	VE1
	skříň 80x45x74	1	SK5
	skříň 80x45x195	2	SK3
	skříň 55x45x195	1	SK - nutno doměřit
	taburet malý černý	2	STONE P1
	paravan ke stolu	2	PA1
	obklad stěny	2	
	paravan lamino+sklo	1	2600mm
BANKOVNÍ TECHNIKA	multifunkce	1	
	LCD	1	

projekt2009

projekt2009.eu

Vypracoval:

Projekt2009.eu

Hlavní inženýr projektu:

Projektant části dokumentace:

Ing.arch. Magdaléna Mlejnková

Zodpovědný projektant:

Investor:

Raiffeisenbank a.s.
Hvězdova 1716/2b, 140 78 Praha 4, IČ 49240901

Stavba:

Nová pobočka Raiffeisenbank
Kladno Central, Petra Bezruče 3388, 27201 Kladno

Název výkresu:

PŮDORYS 1NP - NÁBYTEK

Stupeň PD:	Datum:	Měřítko:
DSP	02/20269	1:50
Část dokumentace:	Č. výkresu:	Revize:
D1 - ASŘ	06	01