



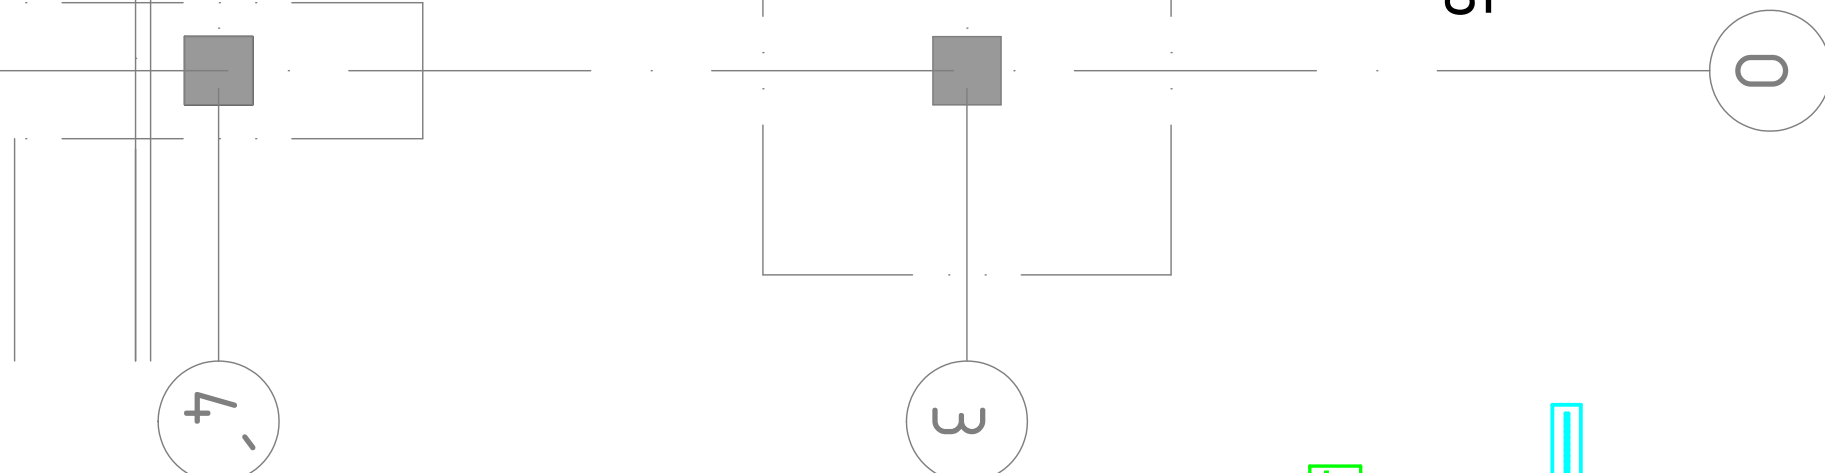

Ozn.svít.	Typ	Název	SVĚTELNÉ ZDROJE	Počet
A	24W Panel 4000K	BPL24	1 x 23W, 2653,4lm, Ra80, 0K	3
B	C10 opodlovy klip	LINE_1,2m_opodlovy klip	1 x LED, 25W, 3920lm, Ra84, 4017K	12
C		DN471B C LED20S/- NO	1 x 18,3W, 2200lm, Ra80, 4000K	3
N	LV2U/3W	LED nouzové svítidlo LOVATO II, přisazené, univerzální optika, 3W	1 x bod, 3W, 350lm, Ra80, 4000K	2
N1	HELLOS LED 102 M3h	LED, SA, nouzové svítidlo pro nezávislým zdrojem 3h.	1 x LED, 2W, 150lm, Ra85, 4000K	1

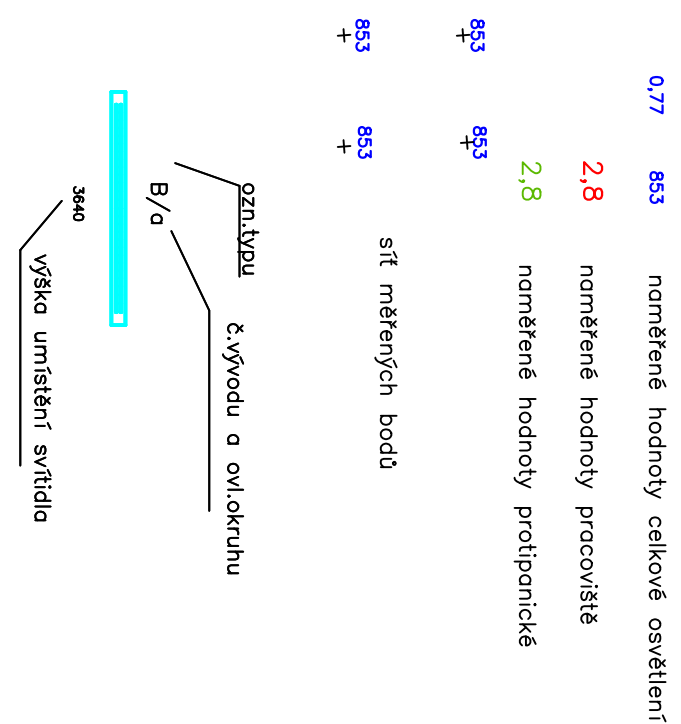

ROZVODNÁ SOUSTAVA: 3NPE str. 50Hz, 400V / TN-C-S

VYPRACOVANÁ Ing. Ing. Kábrtová ODP:PROL:PROFESSE Ing. Ing. Kábrtová KONTROLIOVAL Ing. Ing. Kábrtová ODP:PROL:STAVBY	Ing. Ing. Kábrtová Předm. 424 MŠ:003073724 e-mail: kabrtova@kspsspehy.cz Pracoviště: Ústří 706 59001 Nová Páka
OKRES:	OBEC:
INVESTOR: Raiffeisenbank a.s., Hvězdova 1716/2b, 140 78 Praha 4	
Nová pobočka Raiffeisenbank Kladno Central, Petra Bezruče 3388, 27201 Kladno Protokol měření osvětlení	FORNAT 3 A4 DATUM 01.04.2026 STUPEN DSSS MERIKO 1:50
Přidávkový – naměřené hodnoty osvětlenosti	ZAK.ČÍSLO: RB_264 ARCHIVNÍ ČÍSLO C.VYKRESU