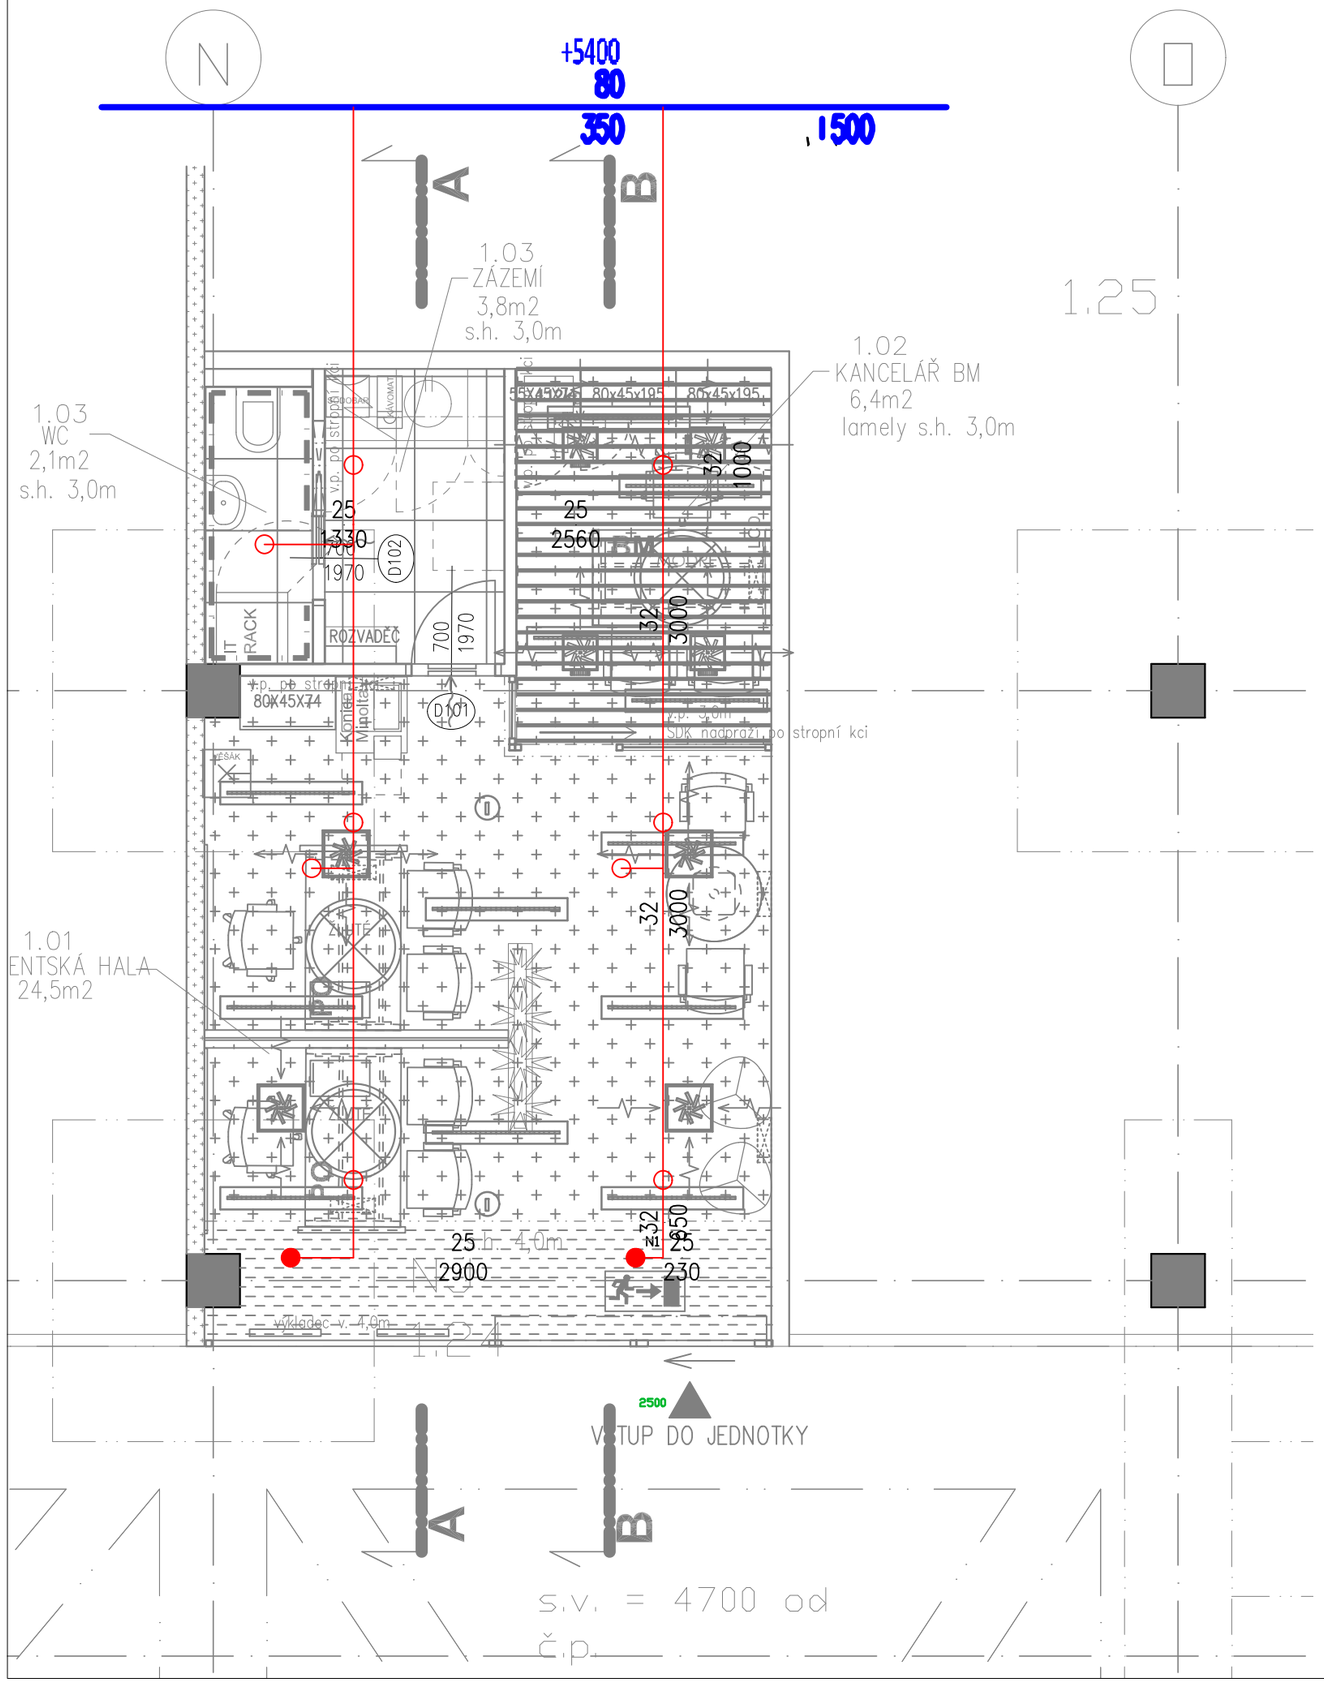


LEGENDA:
LEGEND:

●	FLEXIHADICE L = 2 m	SPRINKLER SPRAY ZAVĚSNÝ - PROVEDENÍ CHROM S DISTANČNÍM KROUŽKEM DO PODHLEDU 1/2", k=80, 68°C, CITLIVOST NORMÁLNÍ BAŇKA 5 mm ČERVENÁ SPRINKLER SPRAY PENDENT - DESIGN CHROME WITH RECESSED ESCUTCHEON - SUSPENDED CEILING 1/2", k=80, 68°C, SENSITIVITY STANDARD BUBBLE 5 mm RED
○		SPRINKLER SPRAY ZAVĚSNÝ - PROVEDENÍ BRONZ 1/2", k=80, 68°C, CITLIVOST NORMÁLNÍ BAŇKA 5 mm ČERVENÁ
80 / 3.000	DN / DÉLKA	POTRUBNÍ ROZVODY PIPES
RN 25 x 0,500		RN = VERTIKÁLNÍ ODBOČKA 25x0,500 = DNxDÉLKA ZDVIHU RN = RISER NIPPLE 25x0,500 = DNxRISE
UP80 x 0,500		UP = STOUPAJÍCÍ POTRUBÍ DN = KLESAJÍCÍ POTRUBÍ 80x0,500 = DNxDÉLKA STOUPÁNÍ UP = UPRISE PIPE DN = DOWN PIPE 80x0,500 = DNxRISE
	DN50	PROPLACHOVACÍ KUS DN50 S KULOVÝM KOHOUTEM DN50 FLUSHING CONNECTION DN50 WITH BALL-VALVE DN50
+3,700		VÝŠKA POTRUBÍ (OSA) NAD PODLAHOU HEIGHT THE PIPE (THE AXIS) ABOVE THE FLOOR

Nové prvky

Stávající prvky

PŮDORYS 1NP
PODHLEDY
1 : 50

TABULKA MÍSTNOSTÍ

PATRO	Č.M.	MÍSTNOST	PL. (m²)
1.np	1.01	KLIENTSKÁ HALA	32,6
	1.02	KANCELÁŘ BM	6,4
	1.03	ZÁZEMÍ	3,8
	1.04	WC	2,1
			44,9

projekt2009
projekt2009.eu

Vypracoval:
Projekt2009.eu

Hlavní inženýr projektu:

Projektant části dokumentace:
Josef Němeček

Zodpovědný projektant:

Investor:
Raiffeisenbank a.s.
Hvězdova 1716/2b, 140 78 Praha 4, IČ 49240901

Stavba:
Nová pobočka Raiffeisenbank
Kladno Central, Petra Bezruče 3388, 27201 Kladno

Název výkresu:
PŮDORYS 1NP - PODHLEDOVÉ JIŠTĚNÍ

Stupeň PD:	Datum:	Měřítko:
DSPS	**03/2026**	**1:50**
Část dokumentace:	Č. výkresu:	Revize:
D.3.2 - SHZ	D.3.2.2	