


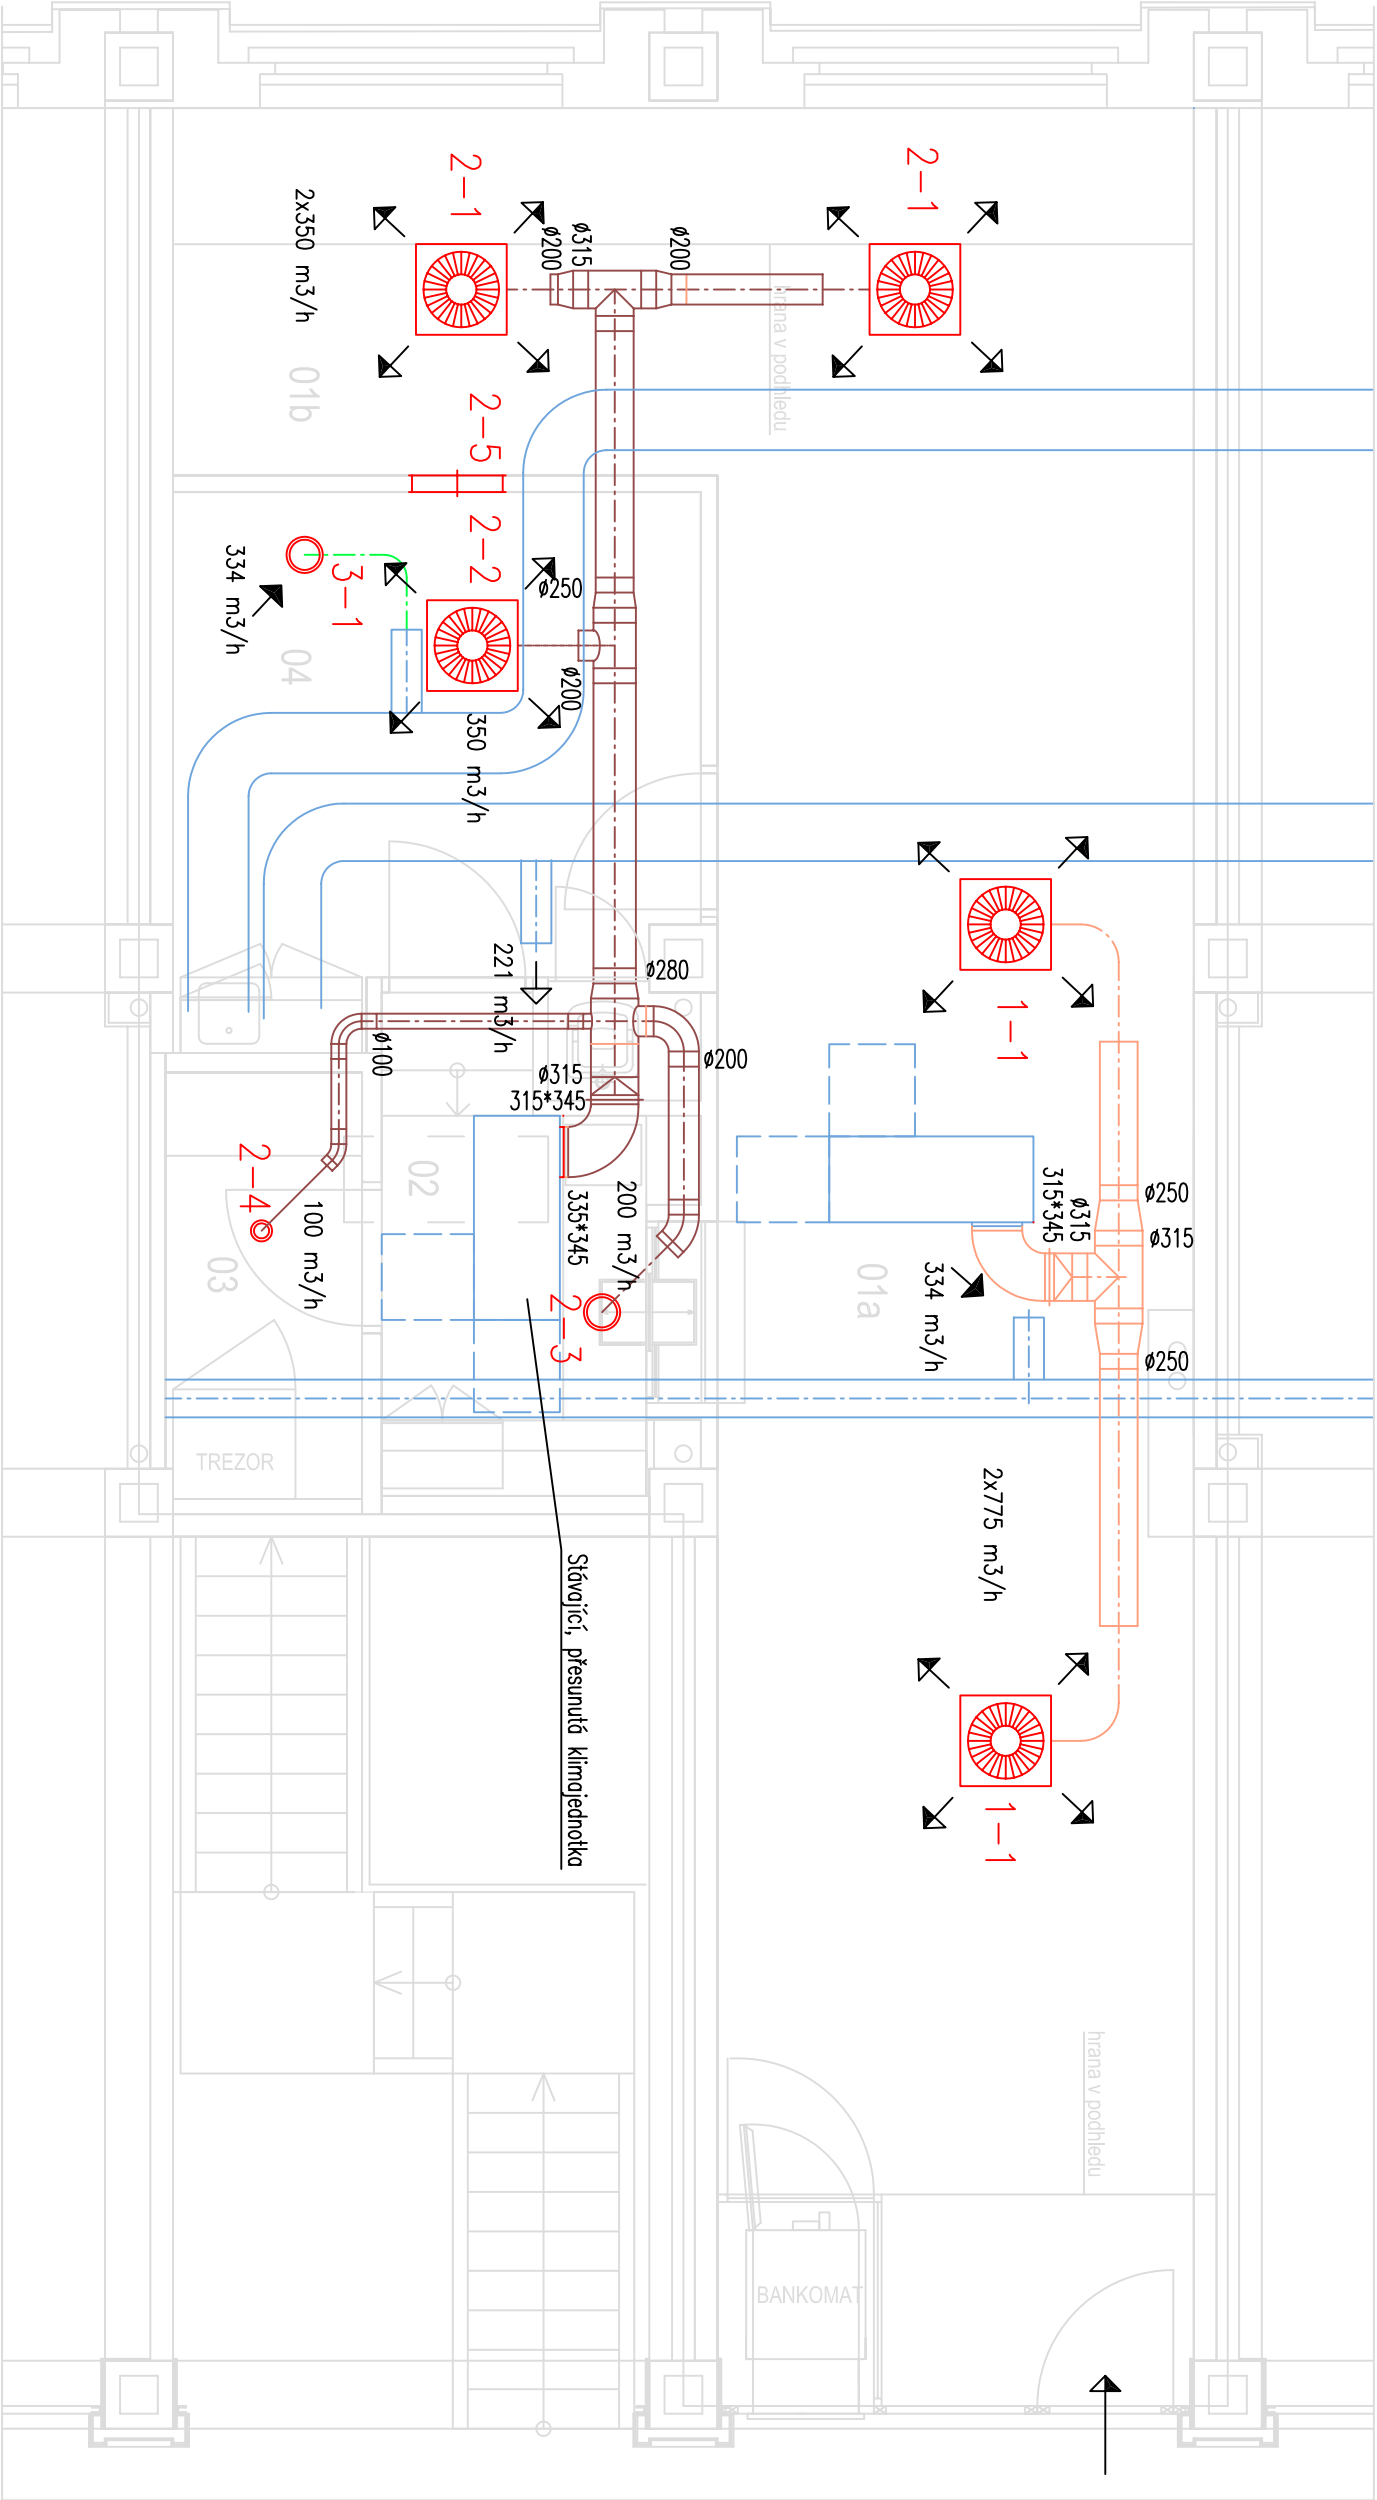

Legenda:

- Stávající vzt. zařízení
- Klimatizace klientské haly
- Klimatizace zázemí banky
- Odvětrání prostoru serveru

- Poznámky:
- Umístění vířivých výustí a talířových ventilů koordinovat s umístěním světel
 - Přesunutí klimojednotky koordinovat před montáží příček
 - Před montáží vzt. potrubí ověřit vhodnost navržené trasy s ohledem na stávající instalace (sprinkler, vzt. potrubí apod)
 - Vzt. potrubí klimatizace klientské haly a zázemí banky tepelně izolovat 4cm s polepem

JEDNOTKY 13a, 14

Lopže	Hlavní projektant	heyworth studio Praha	Vel. odvětr.			Ing. Rudolf Černík Roháče z Dubé 2 370 01 Č. Budějovice tel. 386 352 301	
	Zad. projektant	Ing. Jaroslav Mráz	Ředitelství				
	Vypracoval	Ing. Černík	Kreslil				
	01	Praha	MO		Praha		
	Investor	eBanka, a.s., Na Příkopě 19, 117 19 Praha 1					
Stavba	KLIENTSKÉ CENTRUM eBANKY Obchodní centrum Novo Plaza Novodvorská 944, Praha 4					číslo 11538173 tel. 386 352 301	
	Formát						2 A4
	Datum						01.2007
	Č. zadání						K 27/002
část stavby	Stupeň dokumentace					P k SR	
	Archivní číslo						
Obsah výkresu	Vzduchotechnika					č. výkresu	
	Dispozice vzt. zařízení						1
	1 : 50						1