


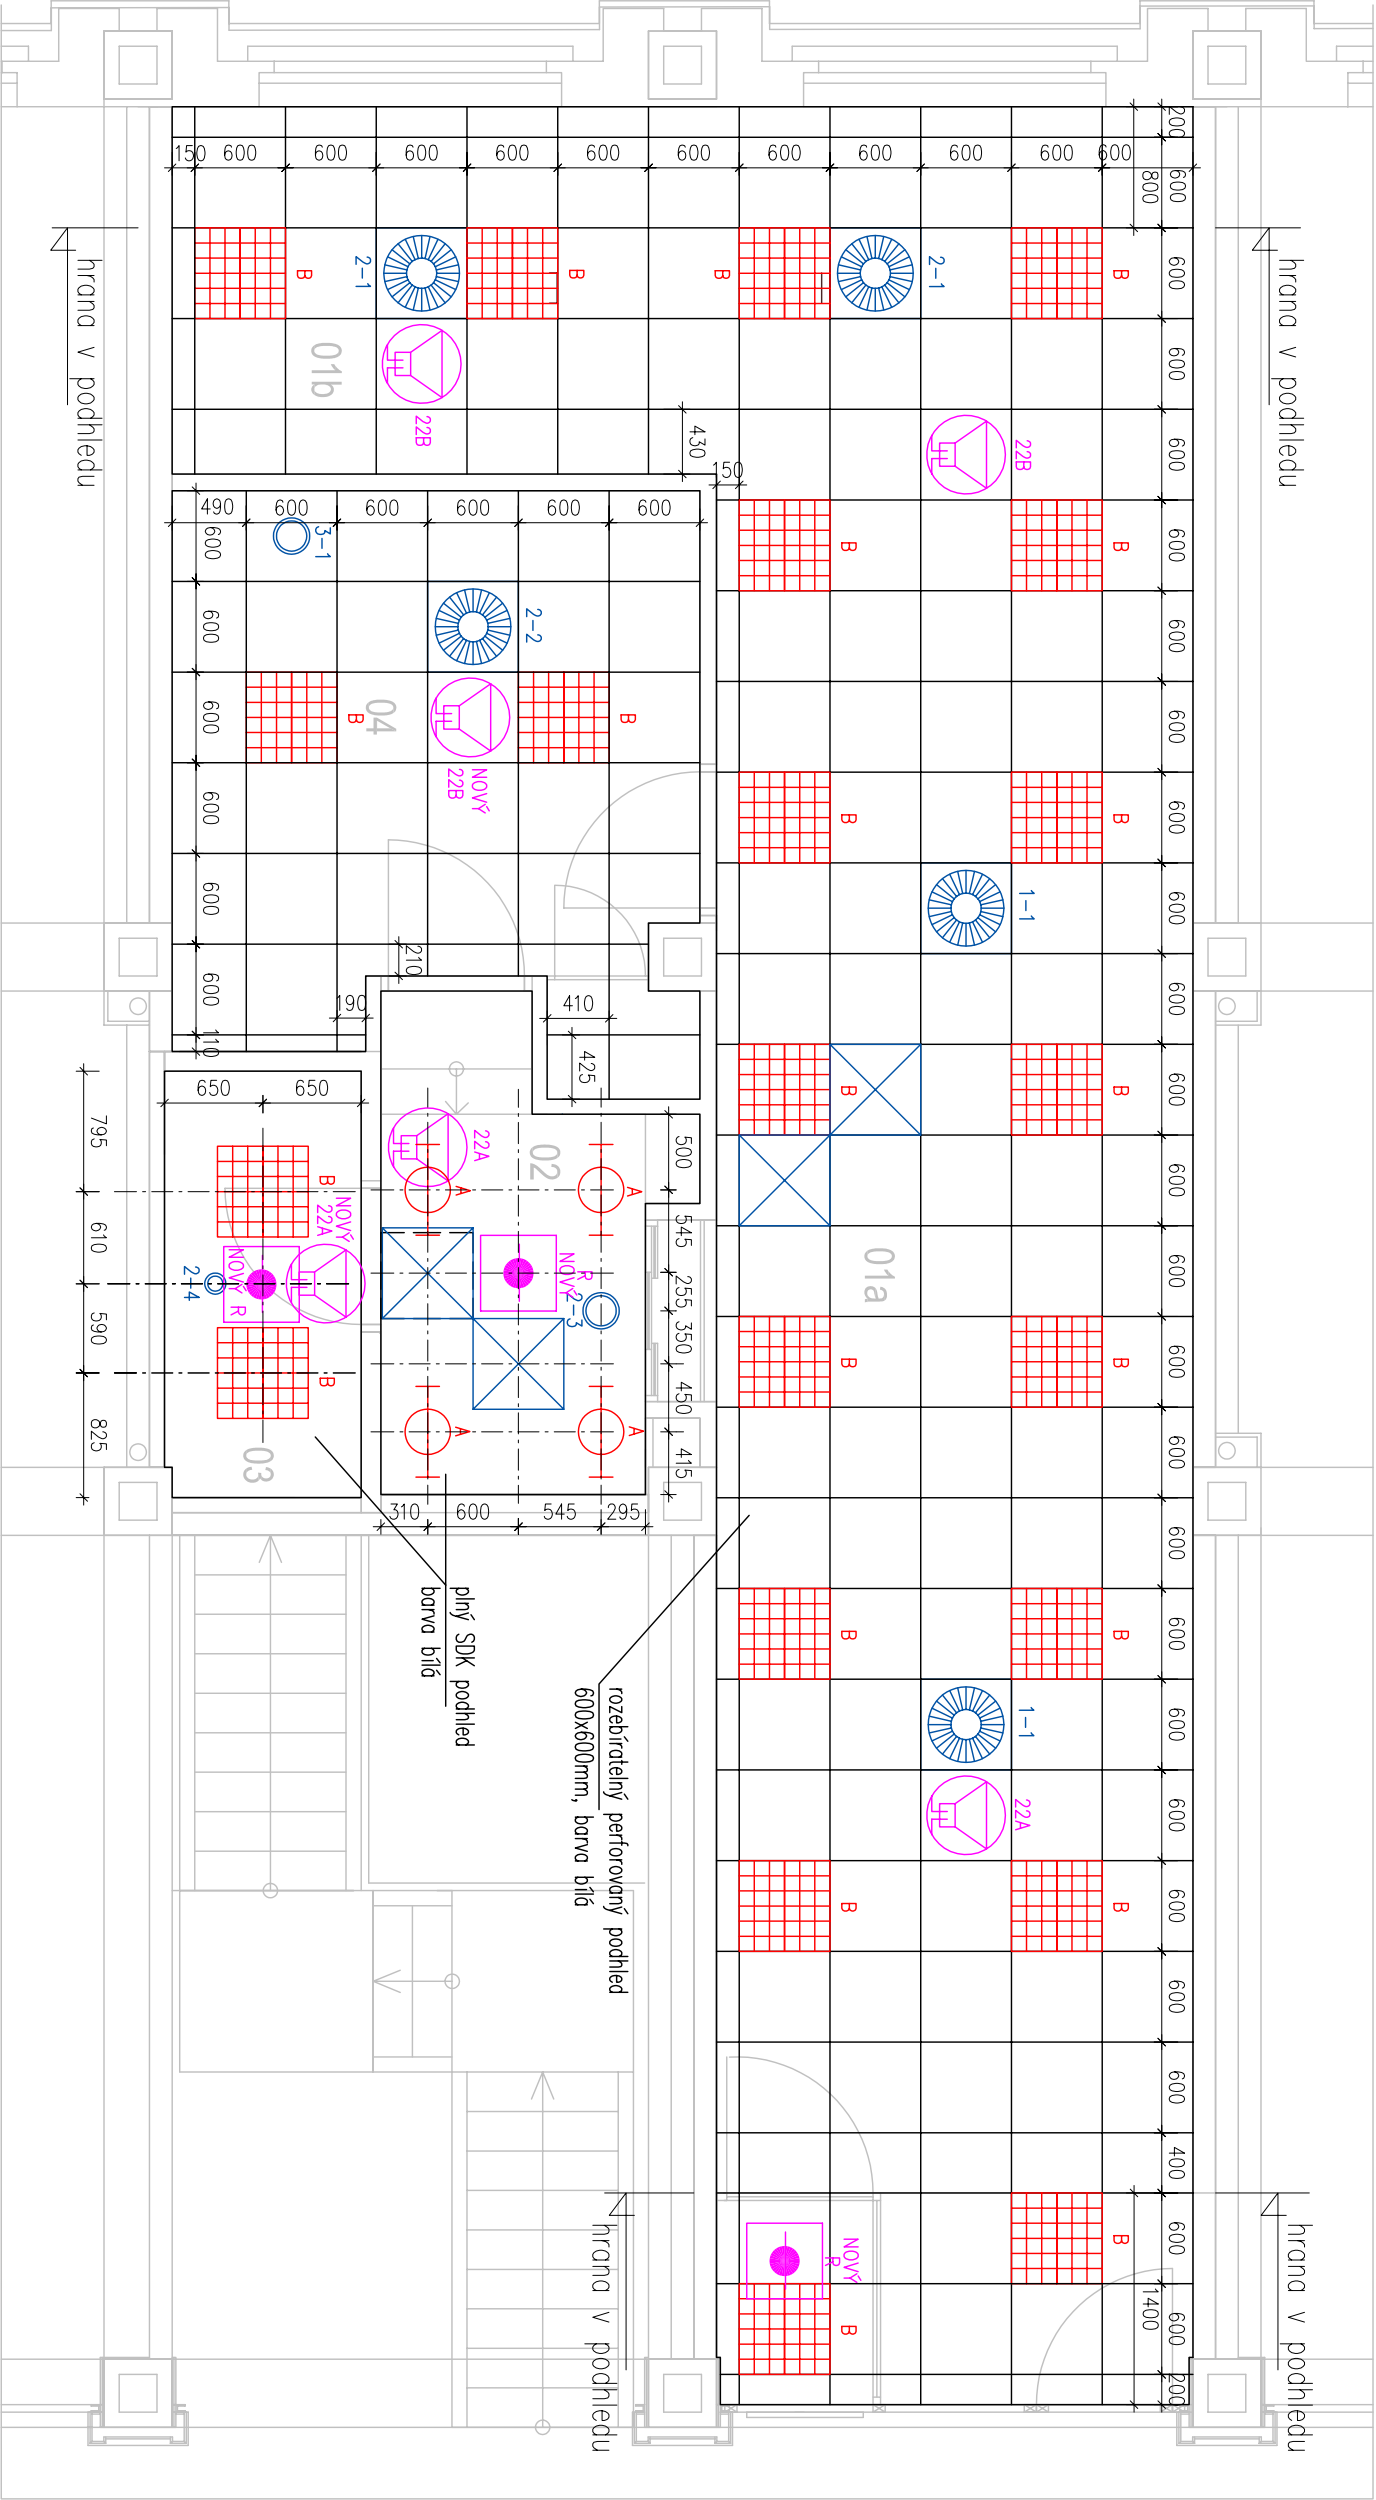

LEGENDA

- 

zapusťené svítidlo v podhledu
Ø300
- 

zapusťené svítidlo v podhledu
600/600
- 

anemostat
600/600
- 

revizní otvor pro klima jednotku
600/600
- 

hlásič EPS opticko–kouřový na podhledu
- 

reproduktor evkuačního rozhlasu v podhledu

AUTORSKÁ PRÁVA VYRAŽENA		VŠECHNY ROZMĚRY NUTNO OVĚŘIT ZAMĚŘENÍM NA STAVBĚ		MÍSTNÍ VÝŠKOVÝ SYSTÉM	
PROJESE		ARCHITEKTONICKO-STAVEBNÍ ČÁST		GENERAČNÍ PROJEKTANT	
STUPEŇ PROJEKTU		REALIZAČNÍ DOKUMENTACE		Ing. arch. Martin Stuchlík	
INVESTOR		eBanko, a.s., Na Příkopě 19, 117 19 Praha 1		ZODPOVĚDNÝ PROJEKTANT	
PROJEKT		KLIENTSKÉ CENTRUM eBANKY		Ing. arch. Marcela Zemanová	
MÍSTO		Obchodní centrum Novo Plaza Novodvorská 944, Praha 4		MĚŘÍTKO	
VÝKRES		KOORDINACE KONC. PRVKŮ PODHLEDU		1:50	
				FORMÁT	
				26/02/2007	
				ČÍSLO VÝKRESU	
				B10	
				ČÍSLO PÁRE	

VŠECHNY ROZMĚRY NUTNO OVĚŘIT ZAMĚŘENÍM NA STAVBĚ
ČÍSLO JEDNOTEK 13A, 14 CELKOVÁ PLOCHA KC – 92 m2