

SVISLÉ KONSTRUKCE

- S01 SDK, tl. 12,5mm
- nosný rošt, profil CW 75/50mm, tl. 0,7mm
- izolace, tl. 60mm
- 2x SDK, tl. 12,5mm
- zázemí

- veř. prostor banky
- SDK, tl. 12,5mm
- nosný rošt, profil CW 75/50mm, tl. 0,7mm
- SDK, tl. 12,5mm
- zázemí banky

- zázemí banky
- 2x SDK, tl. 12,5mm
- ocel. plech, tl. 3mm
- nosný rošt – profil UA 75/40mm tl. 2mm
- kari síť – oko 100/100mm, tl.8mm
- izolace, tl. 60mm
- 2x SDK, tl. 12,5mm
- pokladna

- trezorovna
- 2x SDK, tl. 12,5mm
- ocel. plech, tl. 3mm
- nosný rošt – profil UA 75/40mm tl. 2mm
- kari síť – oko 100/100mm, tl.8mm
- izolace, tl. 60mm
- 2x SDK, tl. 12,5mm
- pokladna


S04 bezpečnostní předstěna tl. 100mm

- 2x SDK, tl. 12,5mm
- nosný rošt – profil UA 75/40mm tl. 2mm
- izolace, tl. 60mm
- kari síť – oko 100/100mm, tl.8mm
- ocel. plech, tl. 3mm
- stávající výplňové kce
- trezorovna

- veř. prostor banky
- 2x SDK, tl. 12,5mm
- ocel. plech, tl. 3mm
- nosný rošt – profil UA 75/40mm tl. 2mm
- kari síť – oko 100/100mm, tl.8mm
- izolace, tl. 60mm
- 2x SDK, tl. 12,5mm
- pokladna

ČÍSLA JEDNOTEK 13A, 14

01a

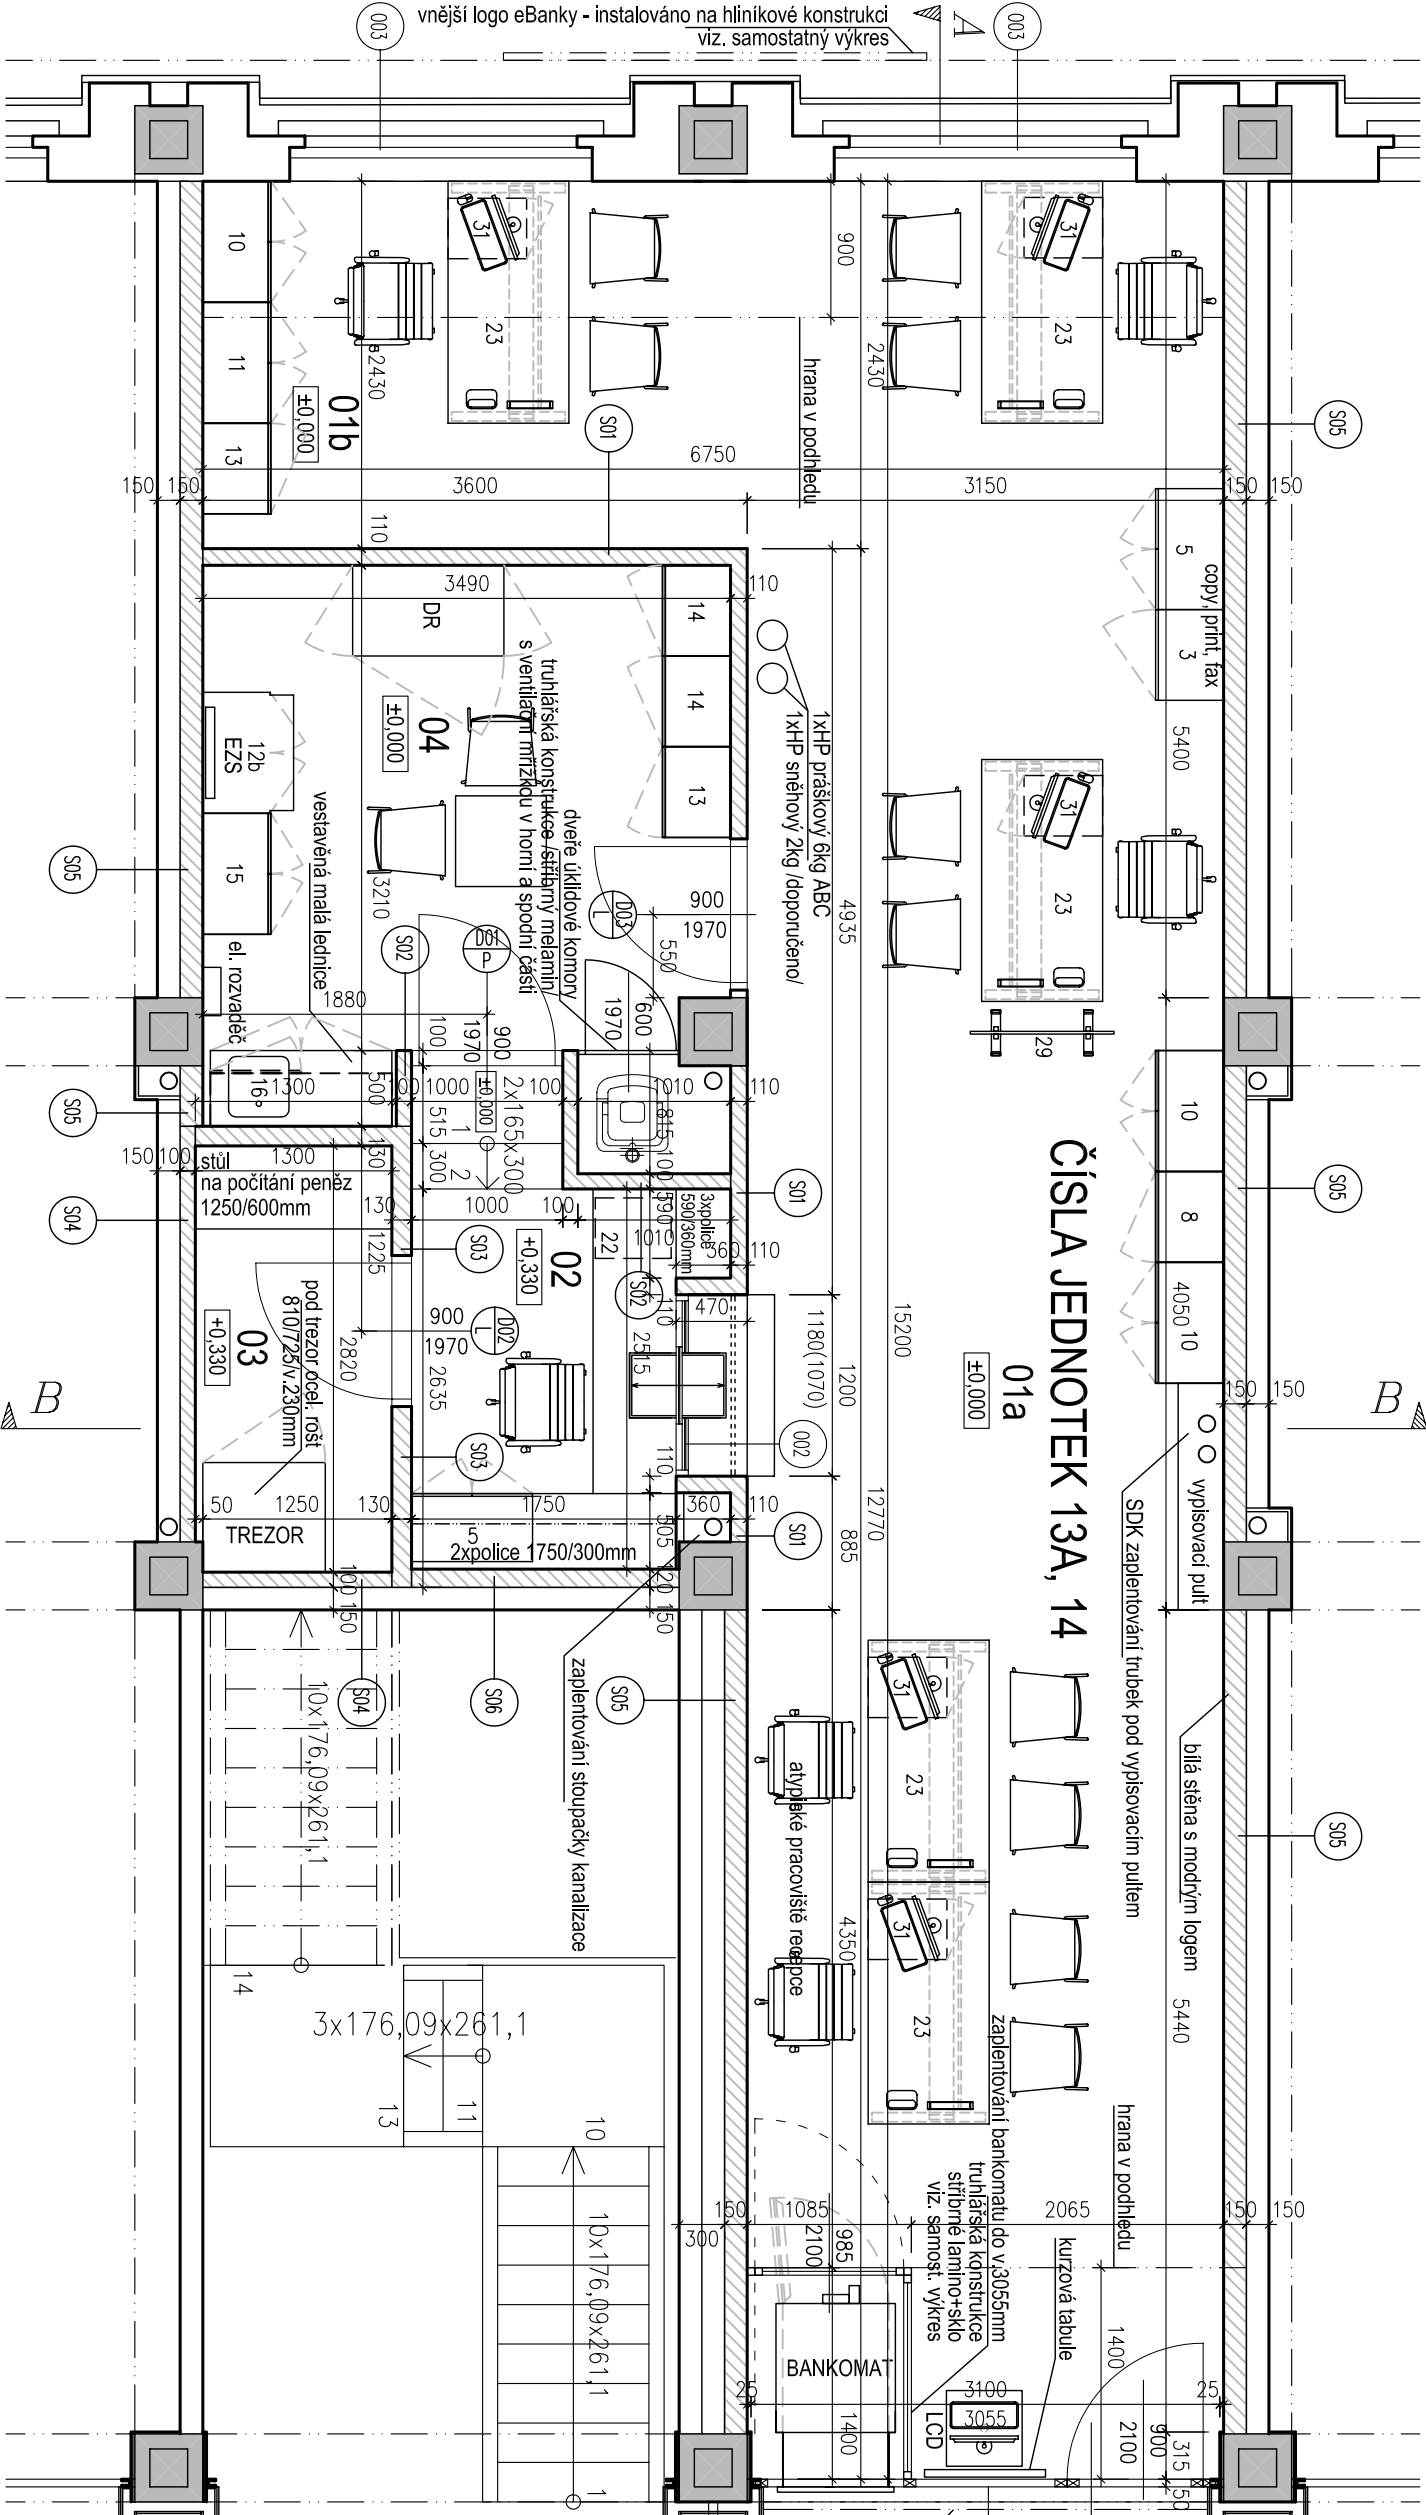

LEGENDA MÍSTNOSTÍ

ČÍSLO MÍST.	NÁZEV MÍSTNOSTI	PLOCHA m2	PODLAHA	POKRCHY STĚNY	STŘOP	SV.VÝŠKA mm
01a	KLIENŤSKÁ HALA	47,86	zátěžový koberec (1m, modrý)	SDK, bílý nátěr	kovový perforovaný podhled	2750
01b	ŘEDITEL	8,75	zátěžový koberec (1m, modrý)	SDK, bílý nátěr	kovový perforovaný podhled	2750
02	POKLADNA	6,00	PVC	SDK, bílý nátěr	kovový perforovaný podhled	2750
03	TREZOROVNA	3,70	PVC	SDK, bílý nátěr	kovový perforovaný podhled	2750
04	ZÁZEMÍ	12,24	PVC	SDK, bílý nátěr	kovový perforovaný podhled	2750
CELKEM		78,55				

LEGENDA MATERIÁLŮ

- stávající konstrukce – nosné
- stávající konstrukce – výplňové
- bourané konstrukce
- nové konstrukce – SDK

TABULKA VÝPLNÍ OTVORŮ – DVEŘÍ A PROSKLENÝCH PLOCH

ČÍSLO DVEŘÍ	ROZMĚR mm	POČET ks/dt	ZARUBEŇ / RÁM	KŘÍDLO/VÝPLŇ	KOVANÍ	POZNÁMKA
D01	900/1970	1P	ocelové v SDK přírtece	interiérové, jednokřídlé hliníkové piné, MDF + rám masiv, sedý lak	koše-klika, alu	
D02	900/1970	1L	ocelové bezpečnostní v přírtece tl. 130mm	bezpečnostní (bezp. tř. 3) interiérové jednokřídlé hliníkové piné, MDF + rám masiv, sedý lak	koše-klika, alu	kukátko, samozavrac
D03	900/1970	1L	ocelové v SDK přírtece	interiérové jednokřídlé hliníkové piné, MDF + rám masiv, sedý lak	koše-klika, alu	
001	3035/3055	1	prosklený výhledec do posádky, alu rám, elox RA1 9006, die bezp. stand. banky pevně zasklení – čtře sklo s tóli proti rozbítí (min. tl.skla 8mm) + dveře levé 900/2100mm, okop v.260, čtře bezp. sklo s tóli P2(min. tl.skla 8mm) +bankomat – po stranách výplň z plechu (oploštění alu)	die bezp. stand. banky pevně zasklení – čtře sklo s tóli proti rozbítí (min. tl.skla 8mm) + dveře levé 900/2100mm, okop v.260, čtře bezp. sklo s tóli P2(min. tl.skla 8mm) +bankomat – po stranách výplň z plechu (oploštění alu)	nutno zamerit	
002	1200/1180	1	alu	die obvyklého řešení alu rám	veř. žaluzie místo-posuvná, standardní	
003	2000/3155	2	okno s dřevěným rámem (1m, mědy nátěr) – DO KONSTRUKCE SE NEZSAHÁJÍ	die obvyklého řešení + sklo bezp. (conex 44.2)		

poznámka: nové dveře bez prahu (pouze zajišťování předvodu podlah)

VŠECHNY ROZMĚRY NUTNO OVĚŘIT ZAMĚŘENÍM NA STAVBĚ

ČÍSLA JEDNOTEK 13A, 14

CELKOVÁ PLOCHA KC – 92 m2

AUTORSKÁ PRÁVA VYHRÁZENA		VŠECHNY ROZMĚRY NUTNO OVĚŘIT ZAMĚŘENÍM NA STAVBĚ	
PROJEKT ARCHITEKTONICKO - STAVEBNÍ ČÁST		GENERELNÍ PROJEKT	
STUPEŇ PROJEKTU REALIZAČNÍ DOKUMENTACE		Ing. arch. Marcela Zemková	
INVESTOR eBanka, a.s., No Příkopě 19, 117 19 Praha 1		ZODPOVĚDNÝ PROJEKTANT Ing. arch. Eva Heyworth	
PROJEKT Obchodní centrum Novo Plaza		VYPRACOVAL: Ing. arch. Marcela Zemková	
MÍSTO Novodvorská 944, Praha 4		MĚŘITKO 1:50	
VÝKRES PŮDORYS - NÁVRH		FORMÁT DATUM 29/01/2007	
		ČÍSLO VÝKRESU B2	
		ČÍSLO PRÁCE	