



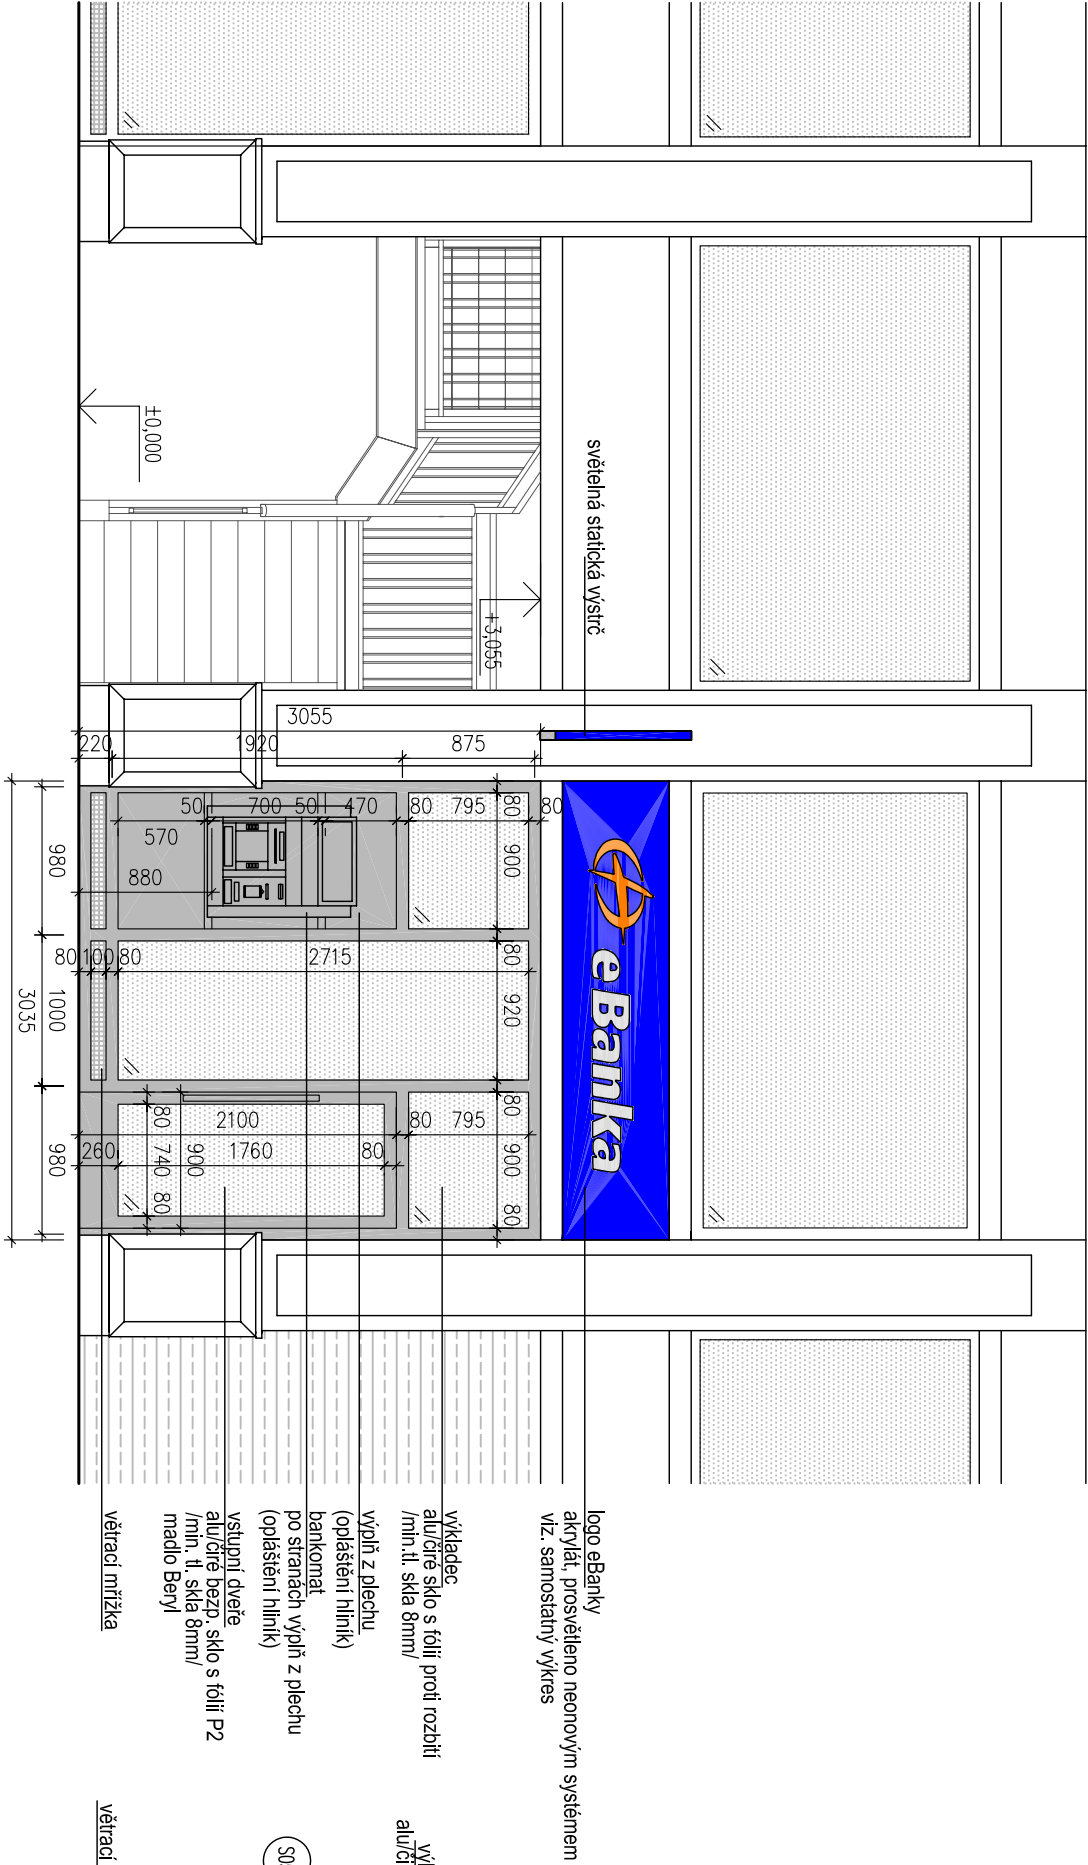

POHLED Z PASÁŽE

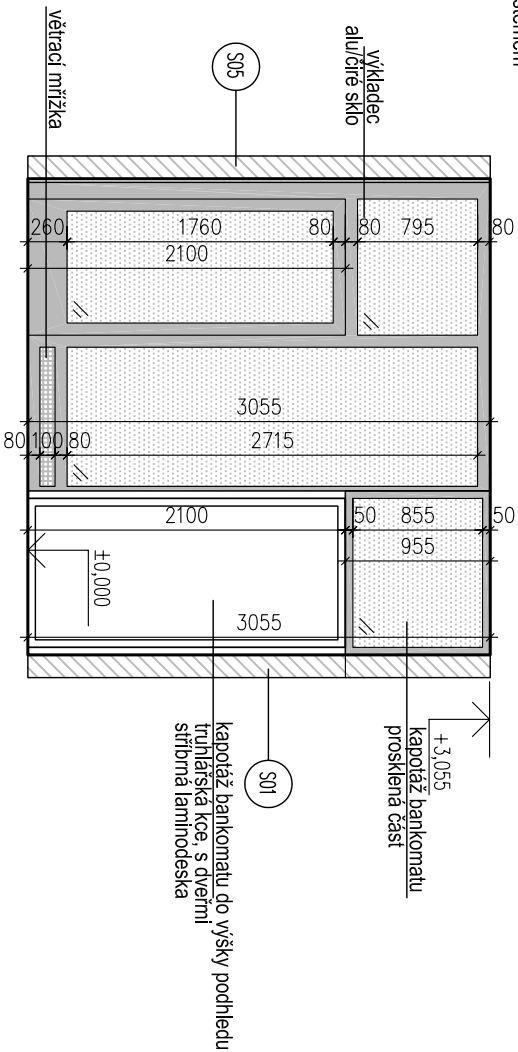

POHLED Z POBOČKY

ČÍSLA JEDNOTEK 13A, 14

AUTORSKÁ PRÁVA VYRAŽENA		VŠECNÝ ROZMĚRY NUTNO OVĚŘIT ZMĚŘENÍM NA STAVĚ		MÍSTNÍ VÝŠKOVÝ SYSTÉM	
PROJESE		ARCHITEKTONICKO - STAVEBNÍ ČÁST		GENERÁLNÍ PROJEKTANT	
STUPEŇ PROJEKTU		REALIZAČNÍ DOKUMENTACE		h e y w o r t h s t u d i o	
INVESTOR		eBanka, a.s., Na Příkopě 19, 117 19 Praha 1		Prvního pluku 17, 186 00 Praha 8	
PROJEKT		KLIENTSKÉ CENTRUM eBANKY		tel.: 224 816 288, fax: 224 816 289	
MÍSTO		Obchodní centrum Novo Plaza		VYPRACOVAL:	
		Novodvorská 944, Praha 4		Ing. arch. Marcela Zemanová	
				Ing. arch. Eva Heyworth	
				MĚŘITKO	
				1:50	
				FORMÁT	
				A4	
				DATUM	
				25/01/2007	
VÝKRES		POHLEDY - NÁVRH		ČÍSLO VÝKRESU	
				B4	
				ČÍSLO PANE	