


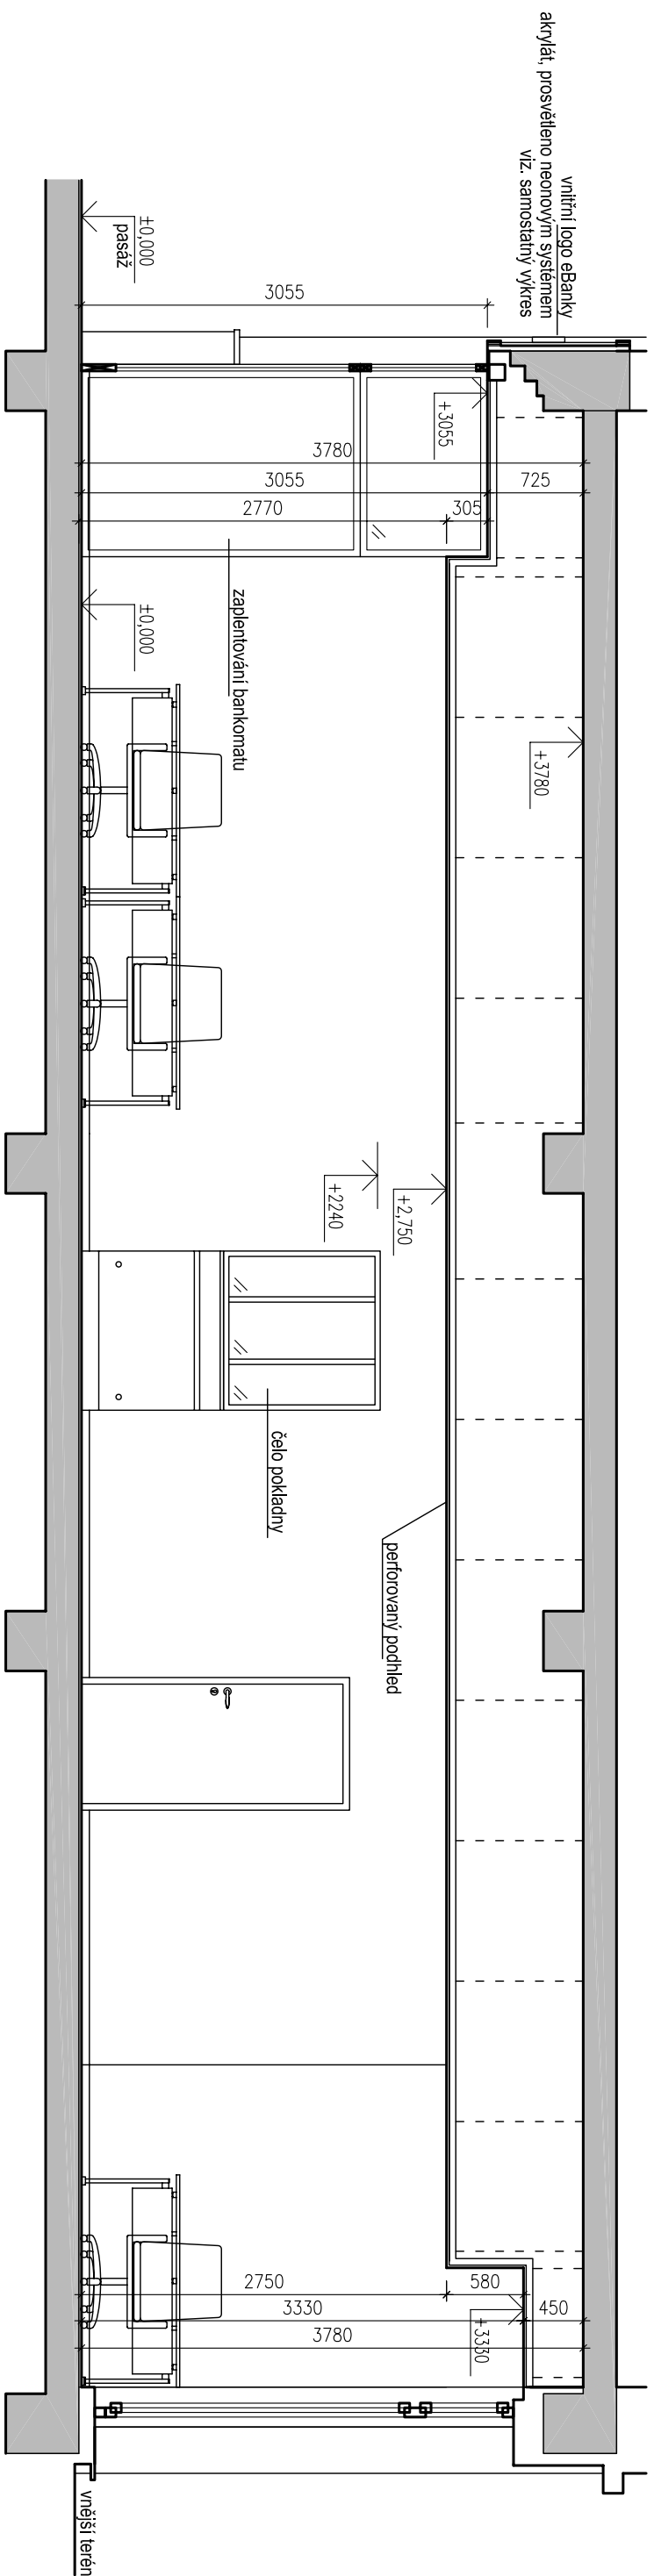

ŘEZ A-A

LEGENDA MATERIÁLŮ

- | | |
|---|---------------------------------|
|  | stávající konstrukce – nosné |
|  | stávající konstrukce – výplňové |
|  | bourané konstrukce |
|  | nové konstrukce – SDK |

AUTORSKÁ PRÁVA VYHRÁZENA		VŠECHNY ROZDÍLY NUTNO OvěŘIT ZÁJEMEM NA STAVĚ		MÍSTNÍ VÝŠKOVÝ SYSTÉM	
PROJESE				GENERÁLNÍ PROJEKTANT	
ARCHITEKTONICKO - STAVEBNÍ ČÁST				h e y w o r t h s t u d i o	
STUPNĚ PROJEKTU				Průhonův plukův 17, 186 00 Praha 8	
REALIZAČNÍ DOKUMENTACE				tel.: 224 816 288, fax: 224 816 289	
INVESTOR				ZODPOVĚDNÝ PROJEKTANT	
eBanka, a.s., Na Příkopě 19, 117 19 Praha 1				ing. arch. Eva Heyworth	
PROJEKT				VYPRACOVAL:	
KLIENTSKÉ CENTRUM eBANKY				Ing. arch. Marcela Zemanová	
Obchodní centrum Novo Plaza				MĚŘÍTKO	
Novodvorská 944, Praha 4				1:50	
MÍSTO				FORMÁT	
VÝKRES				DATUM	
ŘEZ A-A - NÁVRH				25.01/2007	
ČÍSLO VÝKRESU				ČÍSLO PÁRE	
B3					

AUTORSKÁ PRÁVA VYHRÁZENA		VŠECHNY ROZDÍLY NUTNO OvěŘIT ZÁJEMEM NA STAVĚ		MÍSTNÍ VÝŠKOVÝ SYSTÉM	
PROJESE				GENERÁLNÍ PROJEKTANT	
ARCHITEKTONICKO - STAVEBNÍ ČÁST				h e y w o r t h s t u d i o	
STUPNĚ PROJEKTU				Průhonův plukův 17, 186 00 Praha 8	
REALIZAČNÍ DOKUMENTACE				tel.: 224 816 288, fax: 224 816 289	
INVESTOR				ZODPOVĚDNÝ PROJEKTANT	
eBanka, a.s., Na Příkopě 19, 117 19 Praha 1				ing. arch. Eva Heyworth	
PROJEKT				VYPRACOVAL:	
KLIENTSKÉ CENTRUM eBANKY				Ing. arch. Marcela Zemanová	
Obchodní centrum Novo Plaza				MĚŘÍTKO	
Novodvorská 944, Praha 4				1:50	
MÍSTO				FORMÁT	
VÝKRES				DATUM	
ŘEZ A-A - NÁVRH				25.01/2007	
ČÍSLO VÝKRESU				ČÍSLO PÁRE	
B3					