


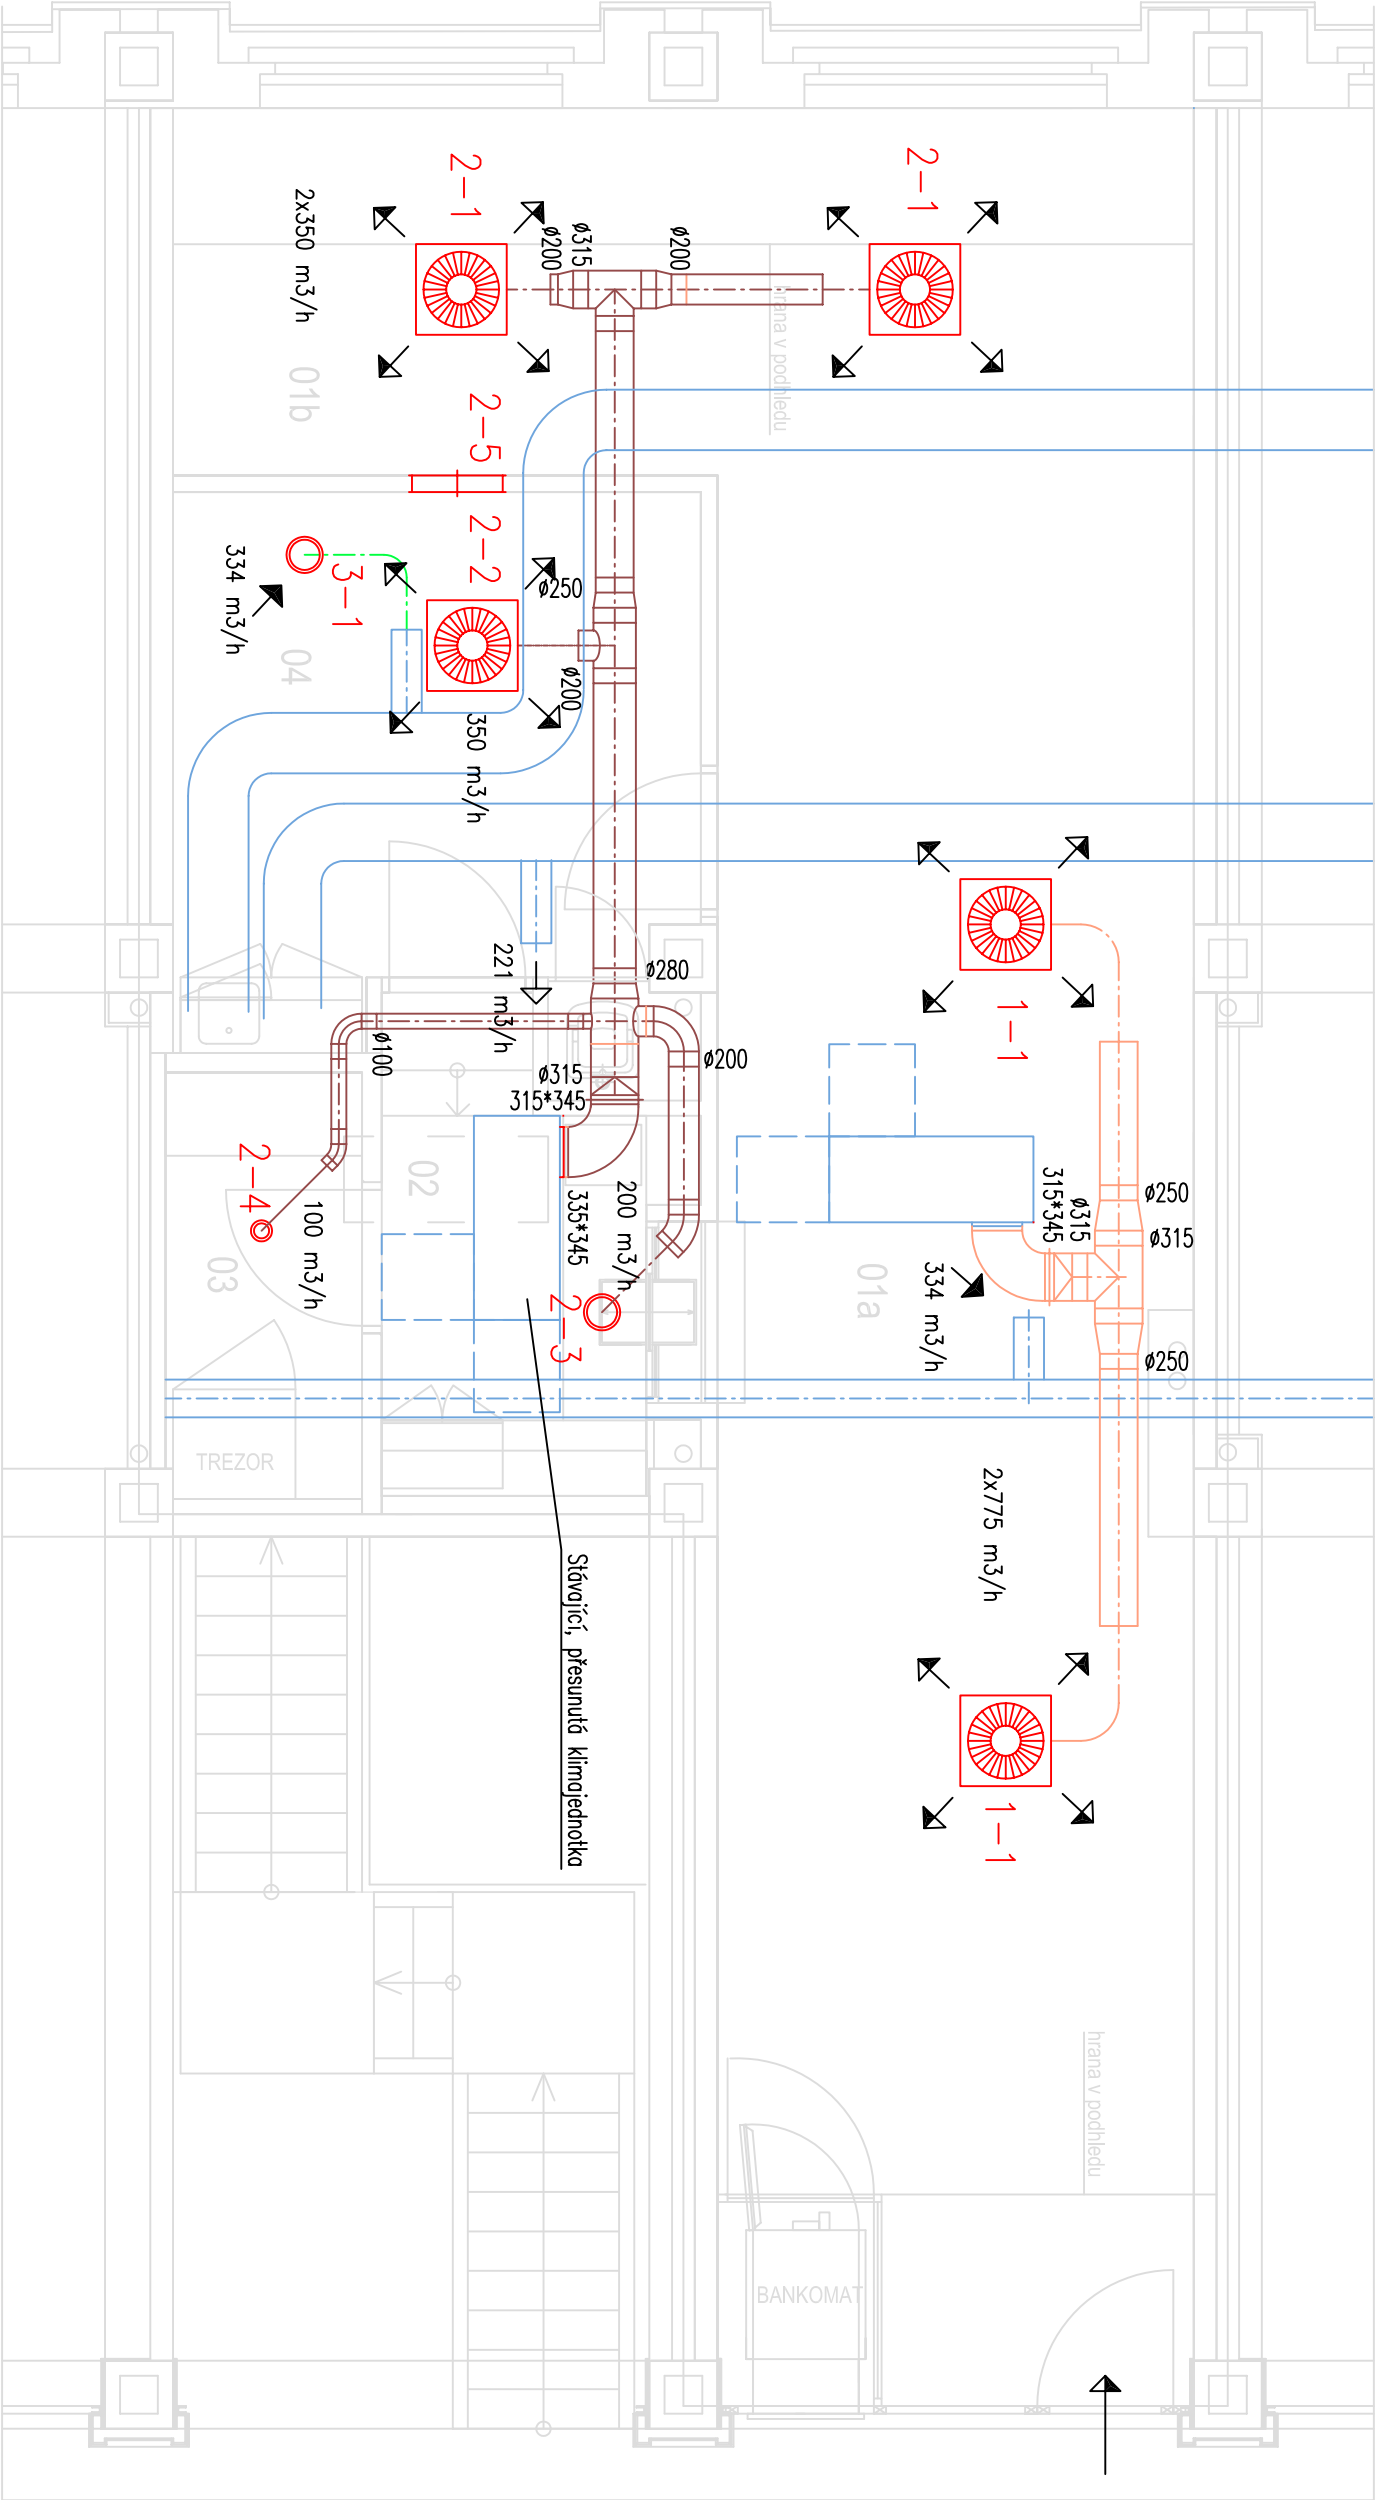

Legenda:

Stávající vzt. zařízení

Klimatizace klientské haly

Klimatizace zázemí banky

Ovětrání prostoru serveru

- Poznámky:
- Umístění vířivých výustí a talířových ventilů koordinovat s umístěním světel
 - Přesunutí klímajednotky koordinovat před montáží příček
 - Před montáží vzt. potrubí ověřit vhodnost navržené trasy s ohledem na stávající instalace (sprinkler, vzt. potrubí apod)
 - Vzt. potrubí klimatizace klientské haly a zázemí banky tepelně izolovat 4cm s polepem

JEDNOTKY 13a, 14

Kopie	Hlavní projektant		Ing. Rudolf Černík	
	Radb. projektant		Roháče z Dubé 2	
	Výpracoval		370 01 č. Budějovice	
	OI		tel. 386 352 301	
Stavba	Investor		iČO 11538173	
	KLIENTSKÉ CENTRUM eBANKY		2 A4	
	Obchodní centrum Novo Plaza		Datum	
	Novodvorská 136, Praha 4		č. zázemí	
část stavby	Vzduchotechnika		Stupeň dokumentace	
	Dispozice vzt. zařízení		Archivní číslo	
			SKUTEČNÉ PROVEDENÍ	
			č. výkresu	
Obsah výkresu		1 : 50		1