



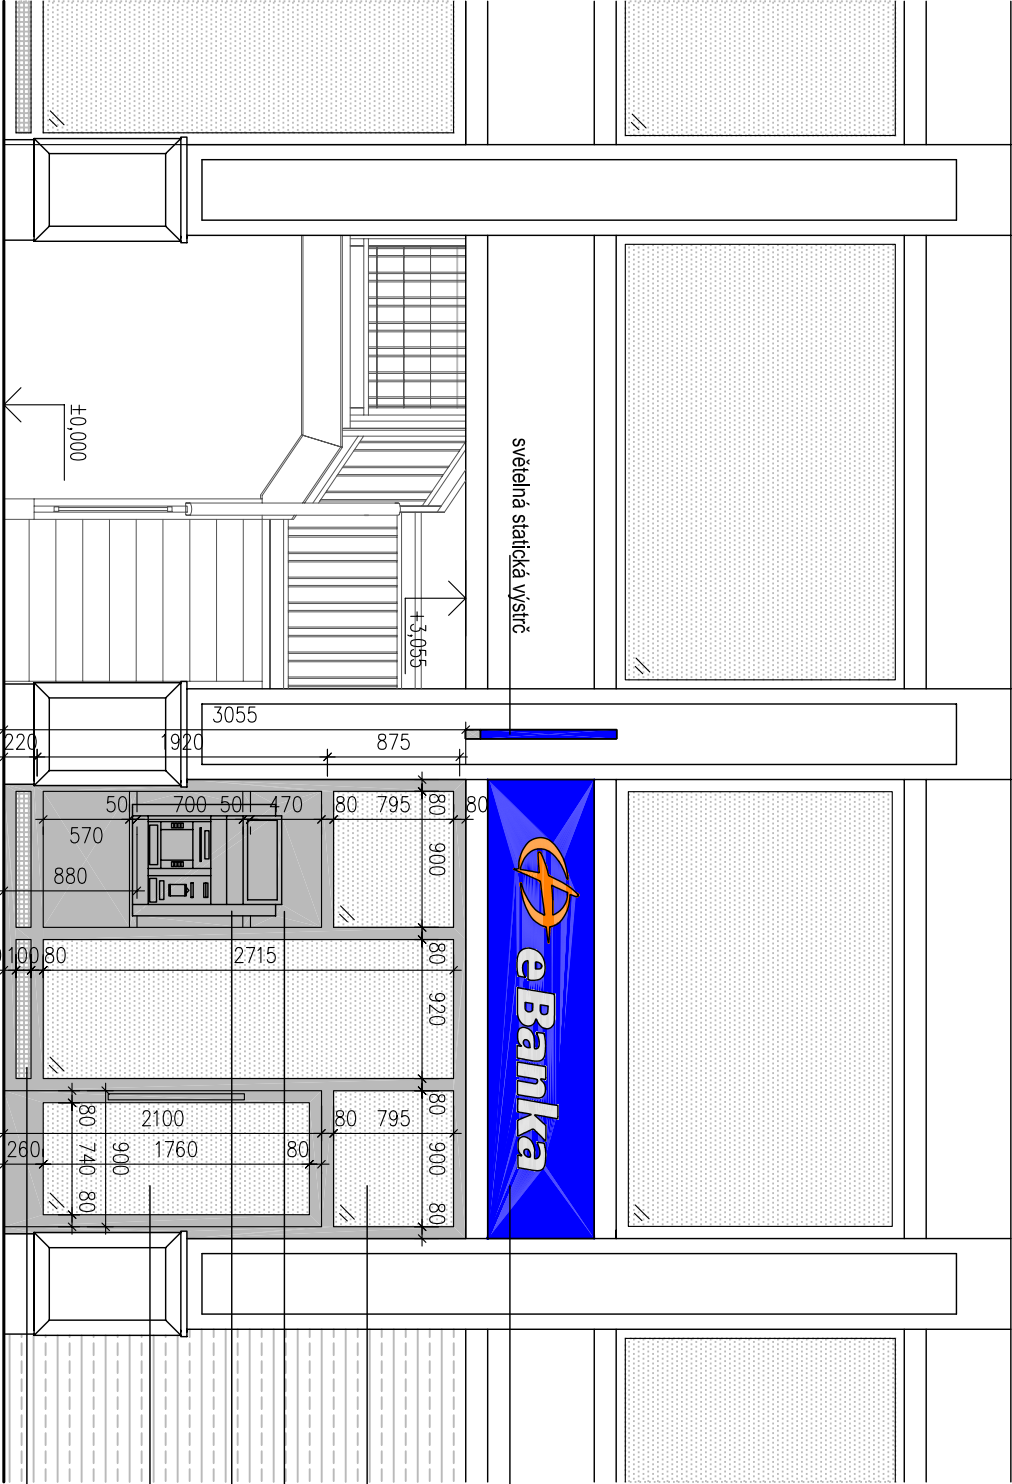

POHLED Z PASÁŽE

- Logo eBanky
- akrylát, prosvětleno neonovým systémem viz. samostatný výkres
- vykládec alu/čtře sklo s fólií proti rozbití /min. tl. skla 8mm/
- vypín z plechu (oplaštění hliník)
- bankomat po stranách vypín z plechu (oplaštění hliník)
- vestupní dveře alu/čtře bezp. sklo s fólií P2 /min. tl. skla 8mm/ madlo Beryl
- větrací mřížka

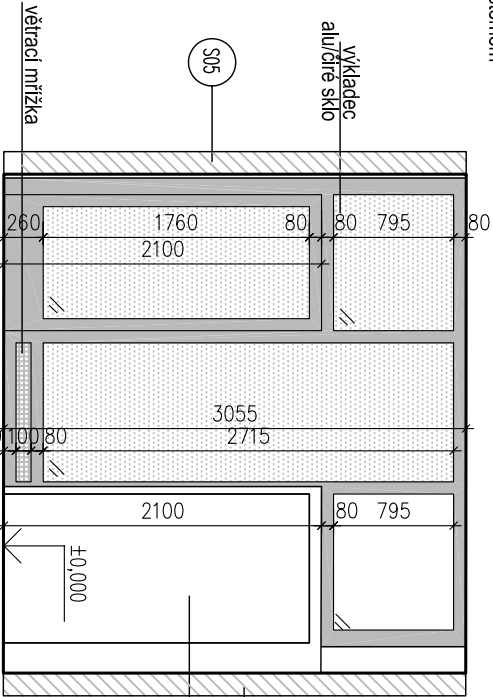

POHLED Z POBOČKY

- vykládec alu/čtře sklo
- S05
- kapotaž bankomatu do výšky 2100mm truhlářská koe s dveřmi stříbrná lamínodeska
- S01
- ±0.000
- větrací mřížka

ČÍSLO JEDNOTEK 13A, 14

AUTORSKÁ PRÁVA VYJÁZENA		VŠECHNY ROZMĚRY NUTNO OČET ZMĚŘENÍM NA STAVĚ		MÍSTNÍ VÝŠKOVÝ SYSTÉM	
PROJEKT		ARCHITEKTONICKO - STAVEBNÍ ČÁST		GENERÁLNÍ PROJEKTANT	
STUPEŇ PROJEKTU		DOKUMENTACE SKUTEČNÉHO PROVĚZENÍ		Ing. arch. Marcella Zemánková	
INVESTOR		eBanka, a.s., Na Příkopě 19, 117 19 Praha 1		ZODPOVĚDNÝ PROJEKTANT	
PROJEKT		KLIENTSKÉ CENTRUM eBANKY		Ing. arch. Marcella Zemánková	
MÍSTO		Obchodní centrum Novo Plaza Novodvorská 136, Praha 4		MĚŘÍTKO	
VÝKRES		POHLEDY		ČÍSLO VÝKRESU	
				B4	
				ČÍSLO PÁRE	