


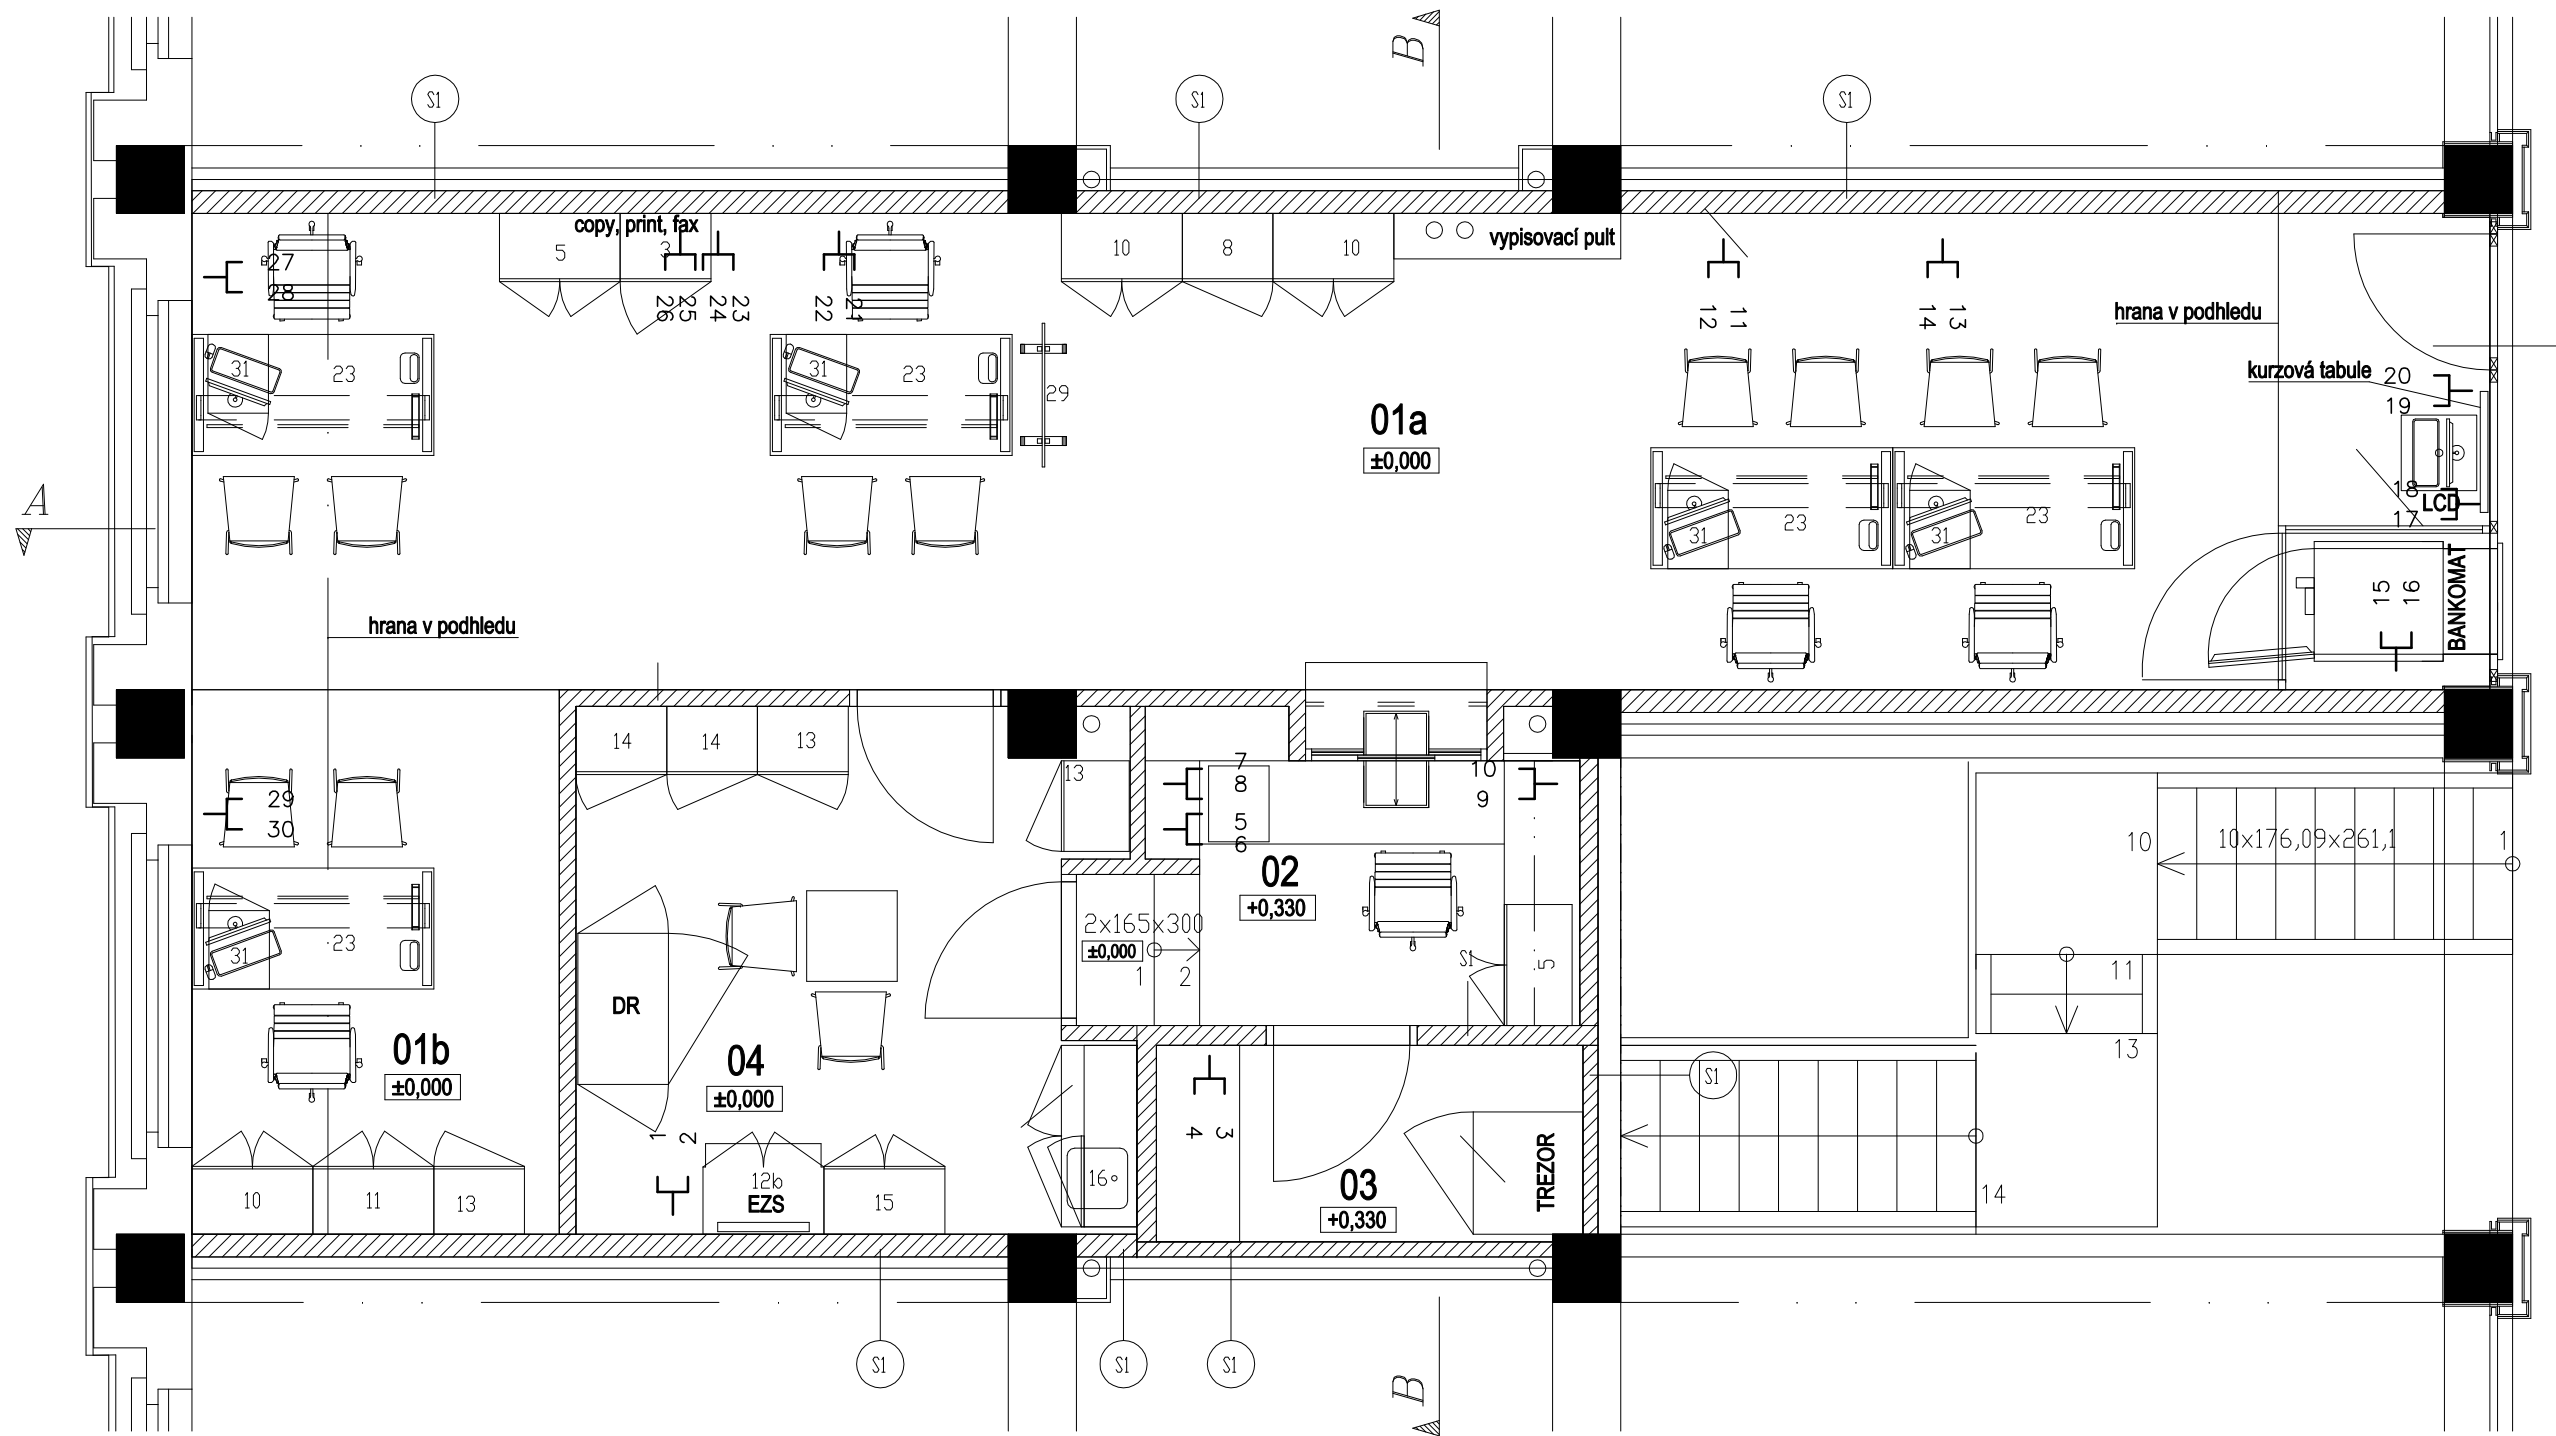

LEGENDA MÍSTNOSTÍ

ČÍSLO MÍST.	NÁZEV MÍSTNOSTI	PLOCHA m2	POVRCHY			SV.VÝŠKA mm
			PODLAHA	STĚNY	STŘEP	
01a	KLIENTSKÁ HALA	47,86	zátěžový koberec (tm. modrý)	SDK, bílý náte	kovový perforovaný podhled	2750
01b	ŘEDITEL	8,75	zátěžový koberec (tm. modrý)	SDK, bílý náte	kovový perforovaný podhled	2750
02	POKLADNA	6,00	PVC	SDK, bílý náte	kovový perforovaný podhled	2750
03	TREZOROVNA	3,70	PVC	SDK, bílý náte	kovový perforovaný podhled	2750
04	ZÁZEMÍ	12,24	PVC	SDK, bílý náte	kovový perforovaný podhled	2750
	CELKEM	78,55				

ČÍSLA JEDNOTEK 13A, 14

AUTORSKÁ PRÁVA VYHRAZENA		VŠECHNY ROZMĚRY NUTNO OVĚŘIT ZAMĚŘENÍM NA STAVBĚ		MÍSTNÍ VÝŠKOVÝ SYSTÉM	
PROFESE		D. ELEKTROINSTALACE		GENERÁLNÍ PROJEKTANT	
STUPEŇ PROJEKTU		REALIZAČNÍ DOKUMENTACE		heyworth studio	
INVESTOR		eBanka, a.s., Na Příkopě 19, 117 19 Praha 1		Prvního pluku 17, 186 00 Praha 8	
PROJEKT		KLIENTSKÉ CENTRUM eBANKY		ZODPOVĚDNÝ PROJEKTANT	
MÍSTO		Obchodní centrum Novo Plaza		ing.Iva Kábrtová	
VÝKRES		PŮDORYS STRUKTUR.KABELÁŽ		VYPRACOVAL:	
				ing.Iva Kábrtová	
				MĚŘÍTKO	FORMÁT
				1:50	DATUM
				ČÍSLO VÝKRESU	ČÍSLO PARE
				C3	