


1.NP - ZVÝŠENÉ PŘÍZEMÍ

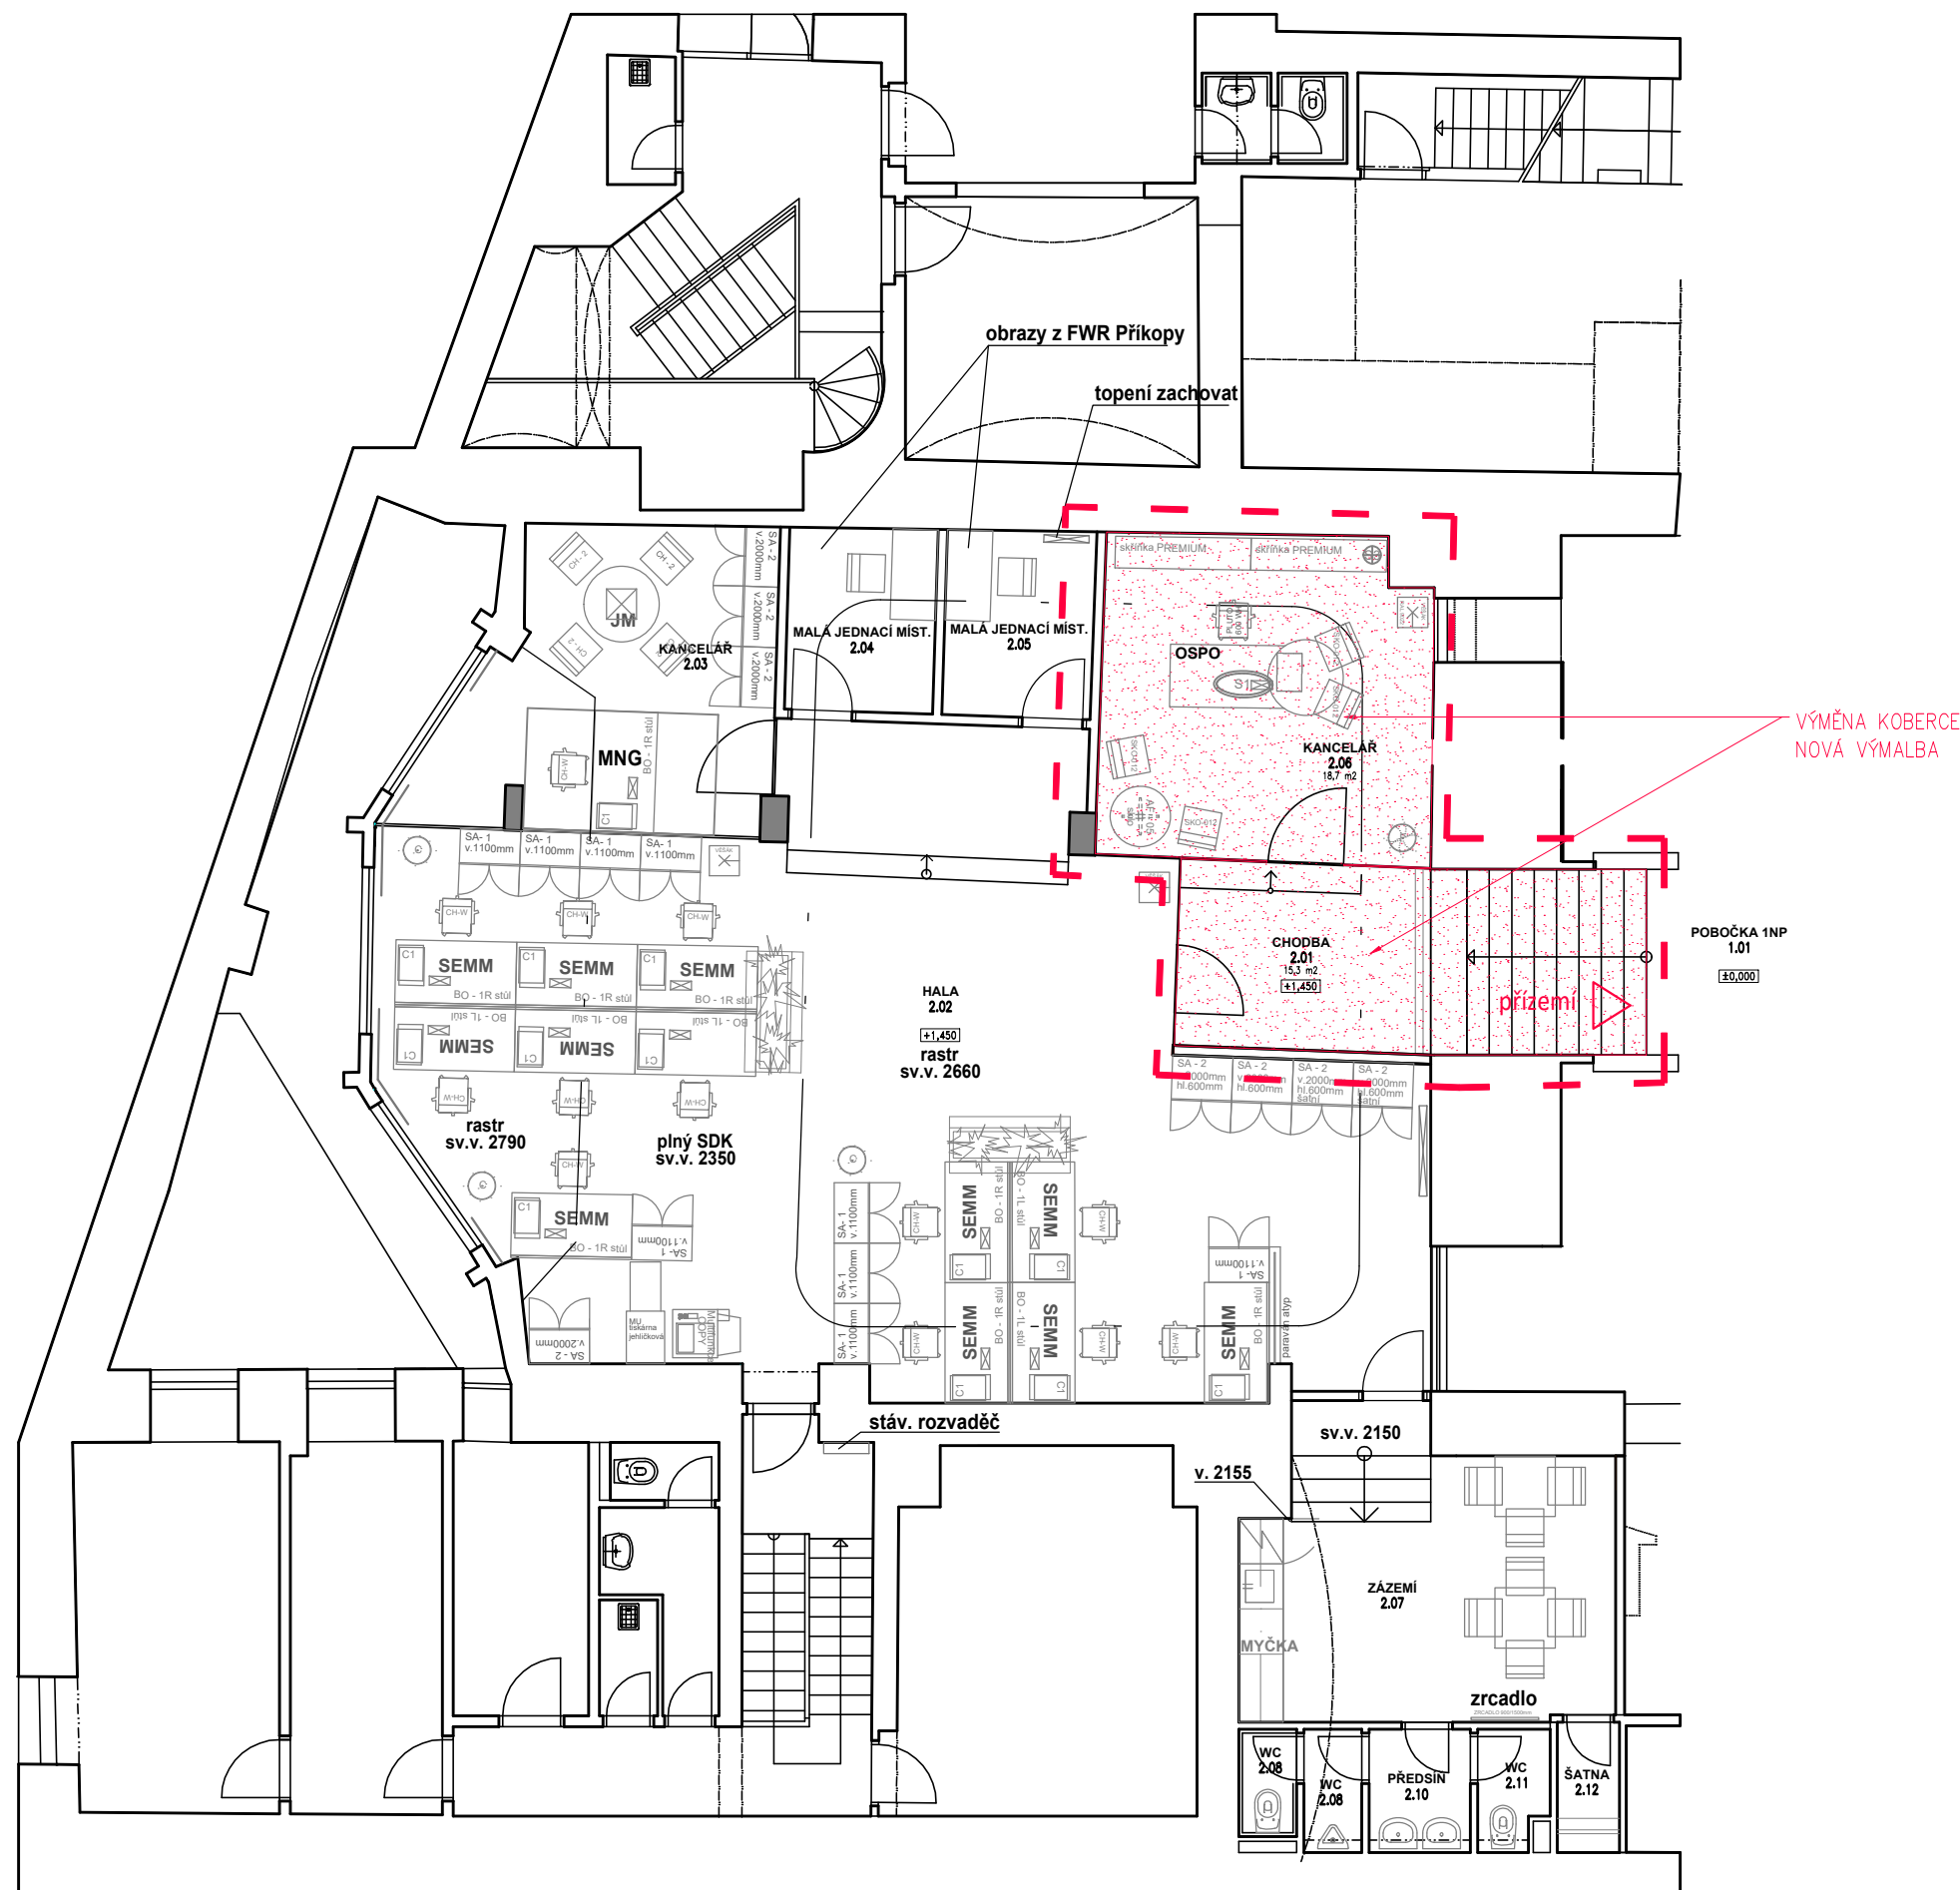

LEGENDA

- Řešená část
- Stávající konstrukce
- Nové SDK konstrukce
- Nové prosklené příčky
- Truhlářské výrobky
- Nový nábytek
- Nová podlahová krytina
Nová výmalba



RAIFFEISENBANK a.s.

Hvězdova 1716/ 2b
140 78 Praha 4

projekt2009

1 : 100

Pobočka RB Praha 1, Národní třída 1010/9

Vypracovala : Ing. arch. Magdaléna Mlejnková

14.2.2024