


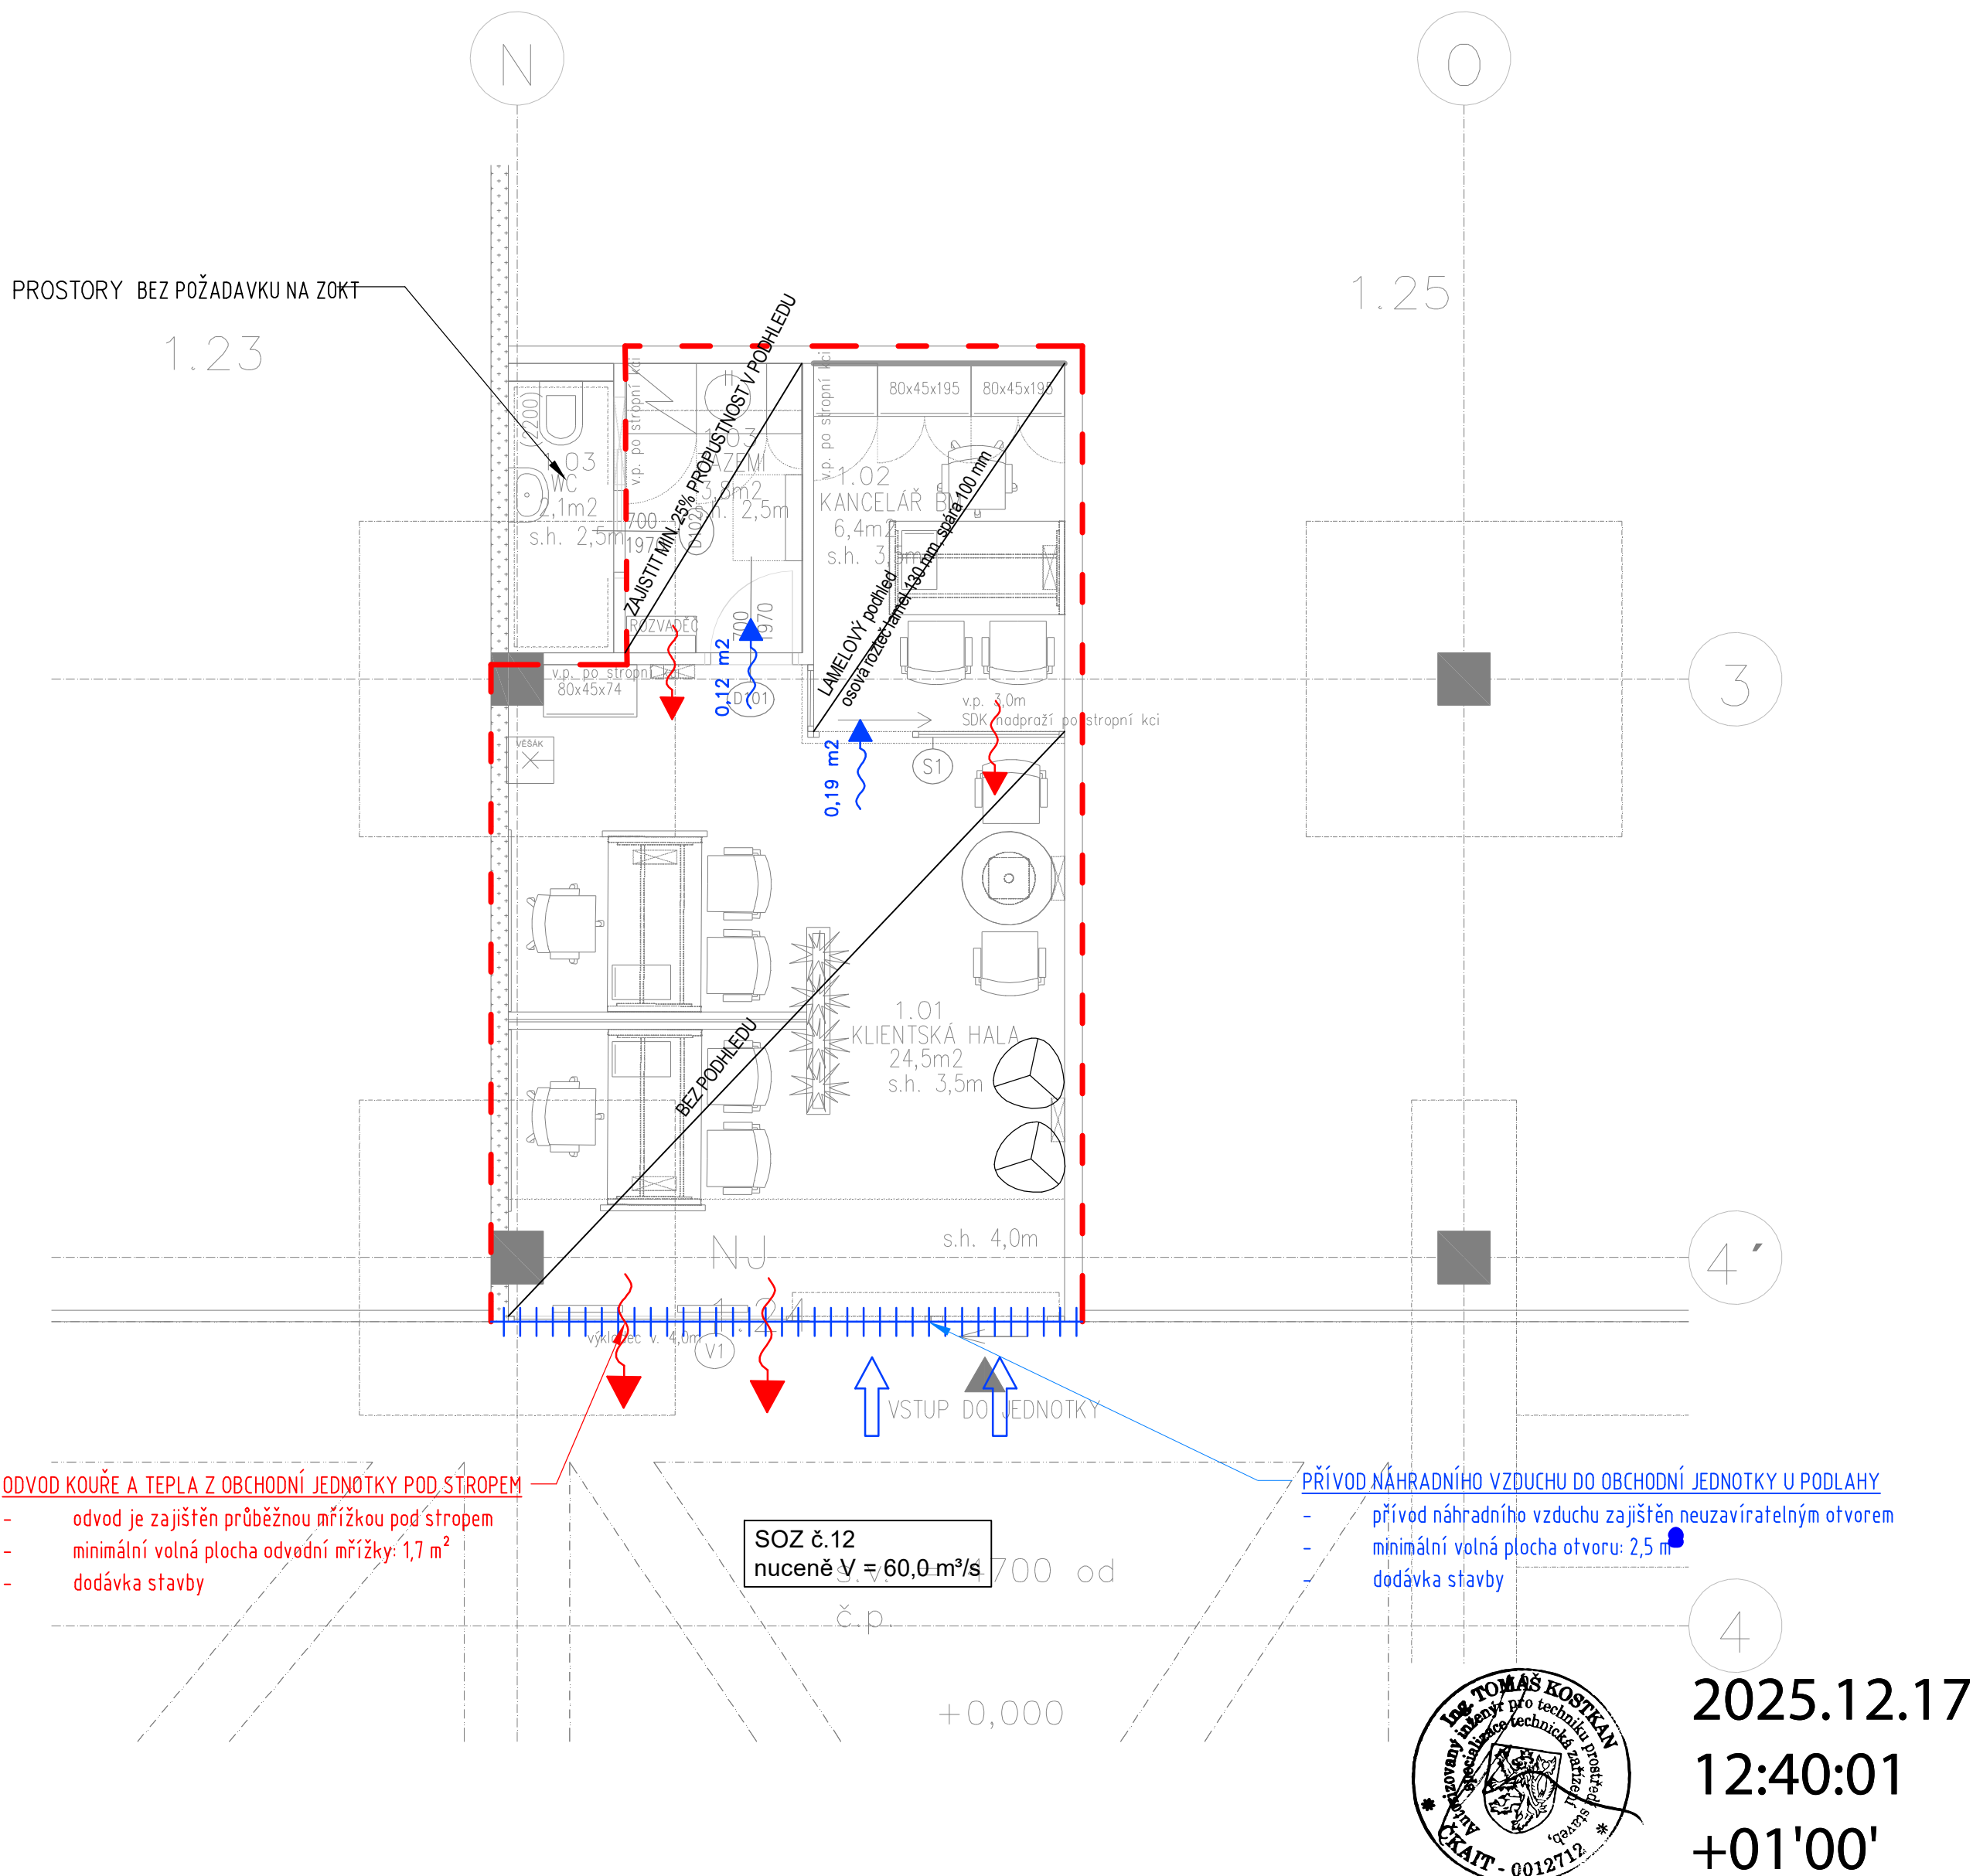

ODVOD KOUŘE A TEPLA Z OBCHODNÍ JEDNOTKY POD STROPEM

- odvod je zajištěn průběžnou mřížkou pod stropem
- minimální volná plocha odvodní mřížky: 1,7 m²
- dodávka stavby

SOZ č.12
nuceně $V \approx 60,0 \text{ m}^3/\text{s}$

PŘÍVOD NÁHRADNÍHO VZDUCHU DO OBCHODNÍ JEDNOTKY U PODLAHY


- přívod náhradního vzduchu zajištěn neuzavíratelným otvorem
- minimální volná plocha otvoru: 2,5 m²
- dodávka stavby

INFORMACE:

V PROJEKTOVÉ DOKUMENTACI BYLY PROJEKTANTEM ZVOLENÉ VÝROBKY, MATERIÁLY A SYSTÉM NA ZÁKLADĚ KONZULTACE S GENERÁLNÍM ARCHITEKTEM STAVBY A INVESTOREM.
V PROJEKTU NAVRŽENÉ ZAŘÍZENÍ A SYSTÉMY VYKAZUJÍ POŽADOVANÉ (zvolené) TECHNICKÉ PARAMETRY KVALITY.
V PŘÍPADĚ JAKÝKOLIV ZMĚN SYSTÉMU NEBO TECHNICKÝCH PARAMETRŮ ZOKT ZAŘÍZENÍ MUSÍ BÝT TATO ZMĚNA VŽDY ODSOUHLASENA A KONZULTOVÁNA S GEN. ARCHITEKTEM STAVBY A ZPRACOVATELEM PBŘ. NA ZÁKLADĚ ZMĚN MUSÍ BÝT VYPRACOVÁNÝ NOVÝ PROJEKT ZOKT A PŘED REALIZACÍ PŘEDLOŽEN NA SCHVÁLENÍ NA PŘÍSLUŠNÝ ÚŘAD HZS.

LEGENDA:

- - - - - HRANICE KOUŘOVÉ SEKCE
- +++ PRŮBĚŽNÁ MŘÍŽKA POD STROPEM PRO ODVOD ZPLODIN HOŘENÍ DO PASÁŽE
- 0,27m² PŘÍVOD NÁHRADNÍHO VZDUCHU PŘIROZENĚ vč. POŽADOVANÉ VOLNÉ PLOCHY (ve spodní části dveří / příčky)
- ODVOD ZPLODIN HOŘENÍ PŘES SNÍŽENOU PŘÍČKU, PŘÍPADNĚ PŘES PRŮBĚŽNOU MŘÍŽKU (shopfront)

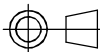PROJEKT: Raiffeisenbank Nájemní jednotka 1.24; Central Kladno		Č. PARÉ:
PROFESNÍ ČÁST: ZAŘÍZENÍ PRO ODVOD KOUŘE A TEPLA		
VÝKRES: PŮDORYS		
VÝKRES Č.	02	 aKingspan company Colt International, s.r.o. Strakonická 3363/2d, Praha 5 T 724 725 409, E jan.nosek@cz.coltgroup.com
DATUM	12/2025	
STUPEŇ PD	DSP	
MĚŘÍTKO	1:50	
VYPRACOVAL	Jan Nosek	
KONTROLOVAL	Ing. Daniel Kadlec	
AUTORIZOVAL	Ing. Tomáš Kostkan	
		
Copyright © Colt International Licensing Limited 2025		