


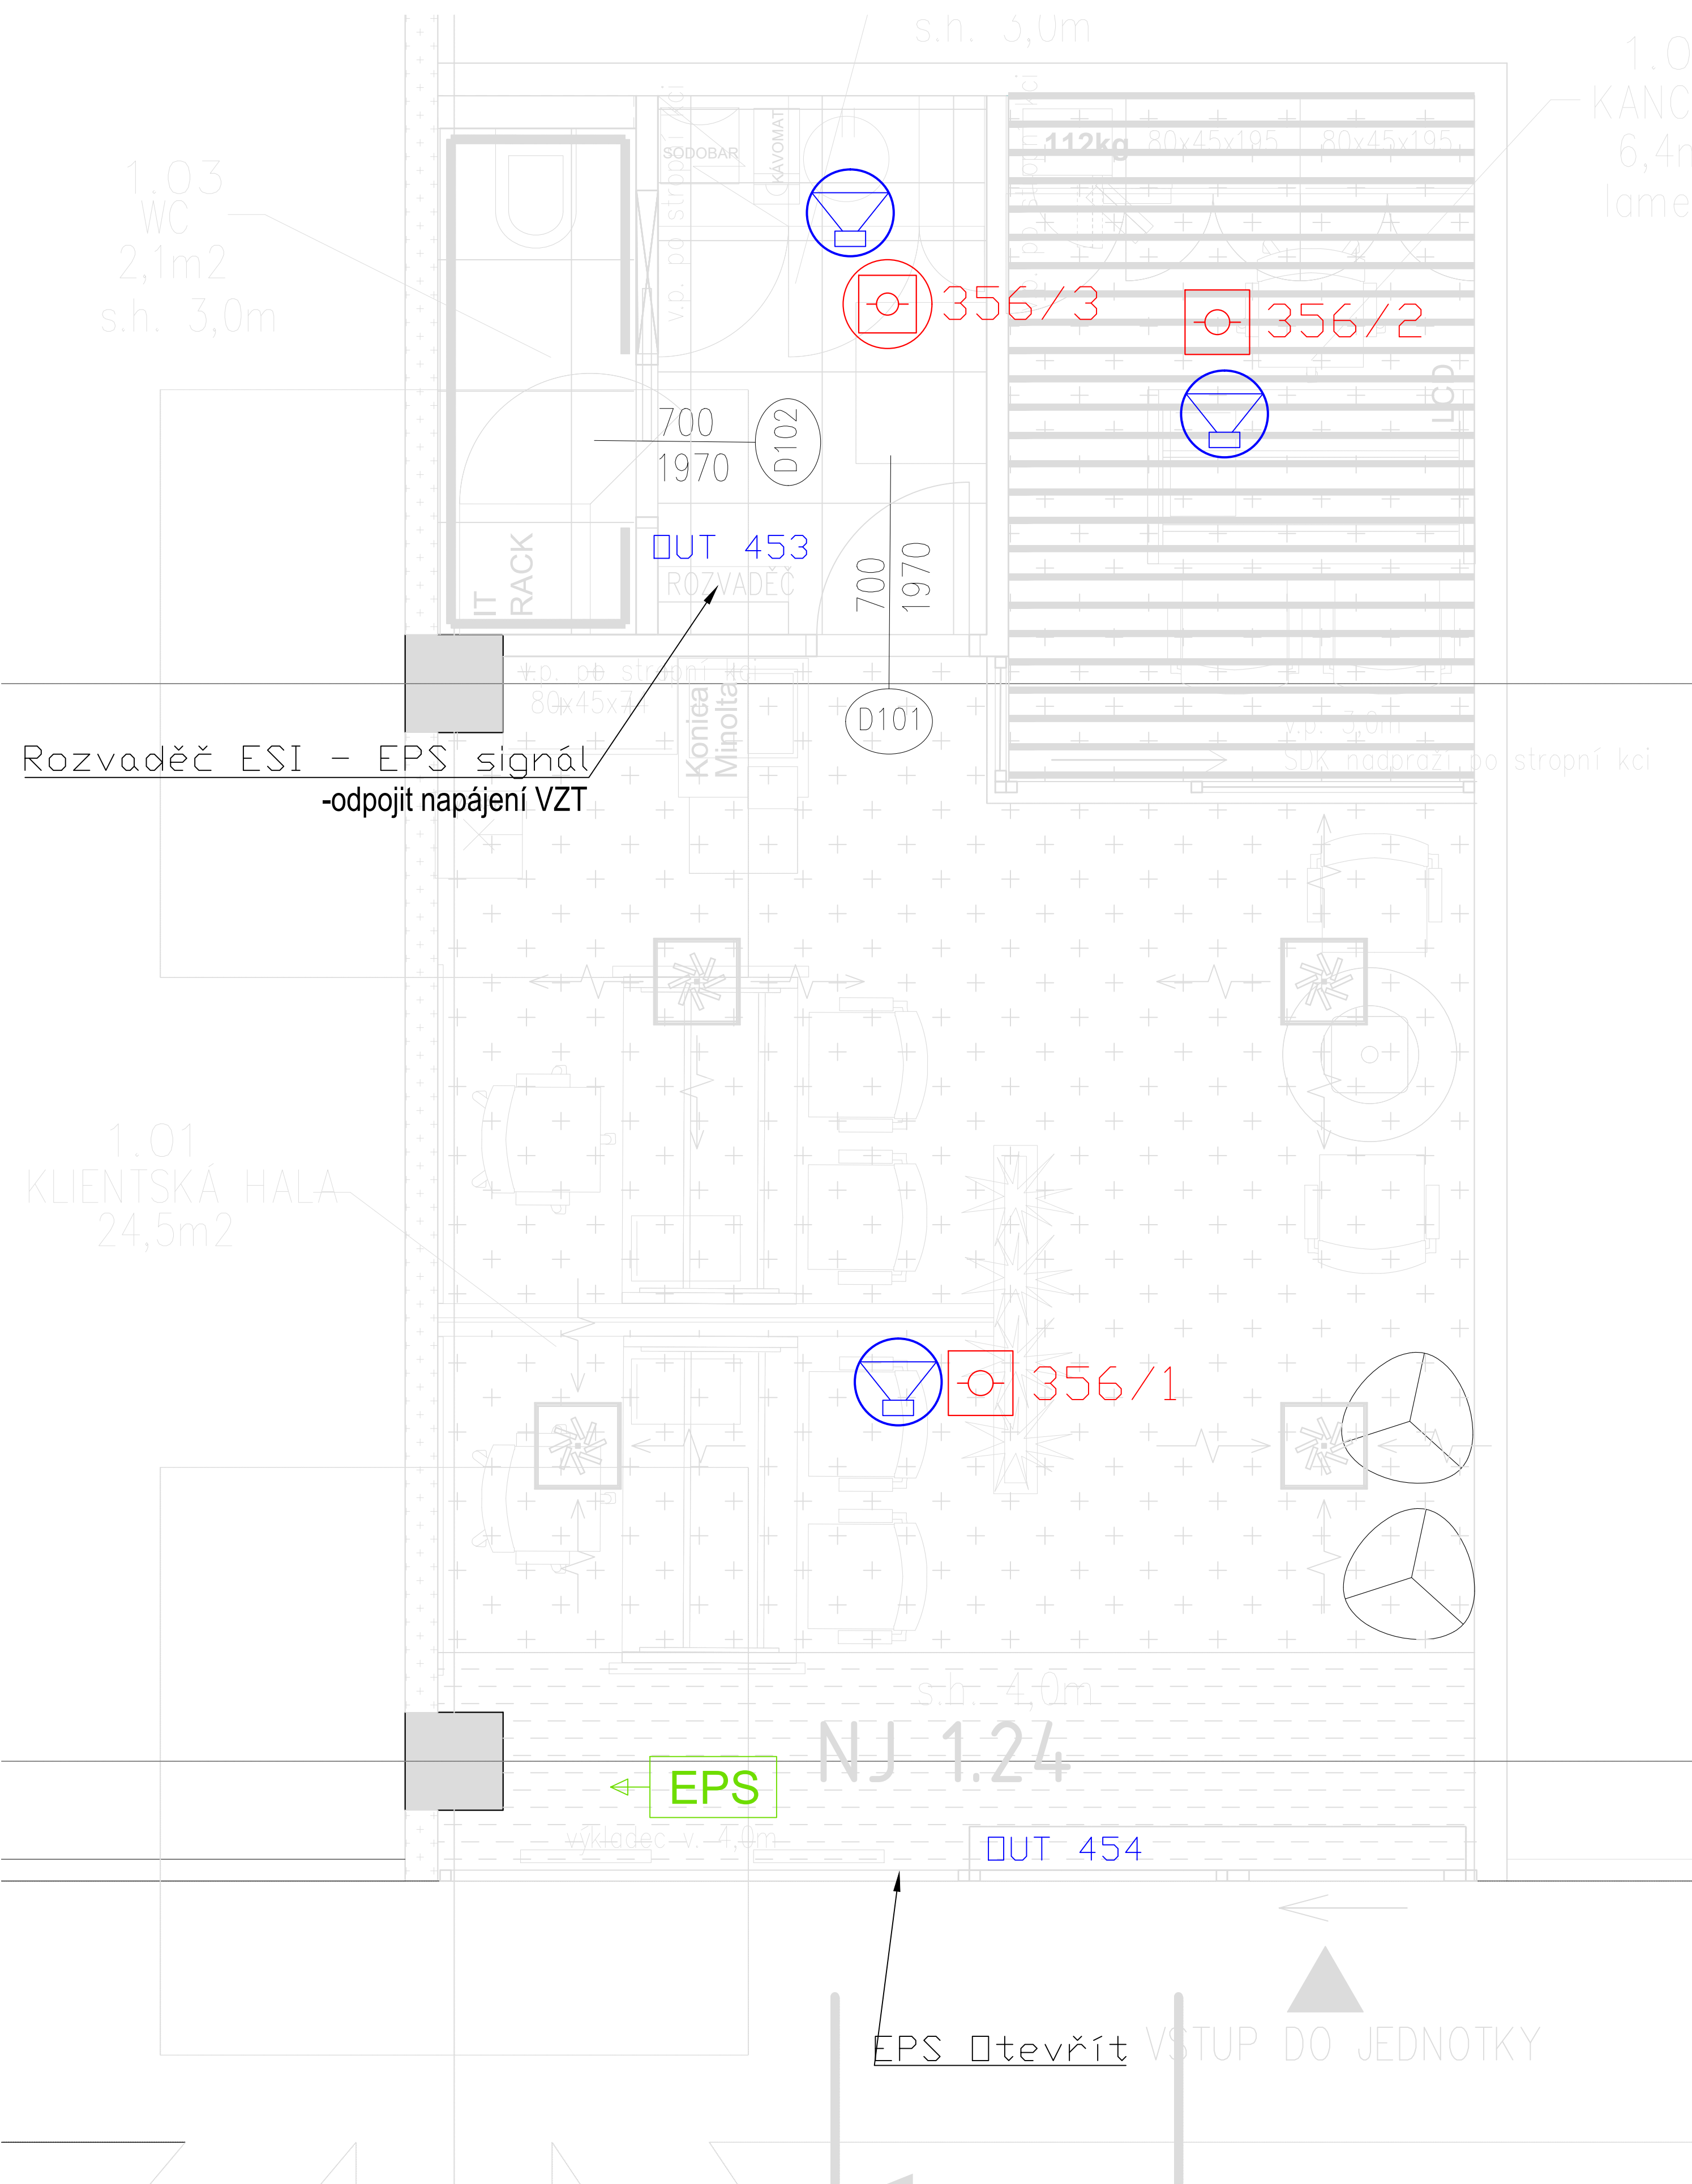

ZODPOVĚDNÝ PROJEKTANT Ing. Josef Kopelet		VYPRACOVAL Vojtěch Vácha		KRESLIL Zdeněk Císař		 DT PLAN PROJEKTOVÁNÍ ELEKTRONIKALACÍ DT plan s.r.o. Vocetářova 2449/5 180 00 Praha 8 Libeň www.icontrol.cz	
INVESTOR Raiffeisenbank a.s. Hvězdova 1716/2b, 140 78 Praha 4, IČ 49240901							
MÍSTO STAVBY CENTRAL KLADNO, 272 01 KLADNO, PETRA BEZRUČE 3388							
AKCE STAVEBNÍ ÚPRAVY PRODEJNY Raiffeisenbank V OC CENTRAL KLADNO		SOUBOR		VÝKOTOV.			
OBSAH VÝKRESU PŮDORYS 1.NP EPS + NZS		FORMÁT		4x A4			
		DATUM		03/2026			
		STUPĚŇ		DPS			
		MĚŘÍTKO		1:100			
				Č. VÝKRESU			